

CALCOLO PER DETERMINAZIONE AREA IN C.D.M. RICHIESTA IN ESTENSIONE EX ART. 24 R.C.N.

L'area totale richiesta in C.D.M. è di mq. 796,94 e nello specifico:

Area utilizzata in superficie (strutture di facile rimozione):

- Pensilina in prefabbricato metallico mt. 13,10 * 12,00 = mq. 157,20
 - Locale gestore e servizi in prefabbr. metallico mt. 2,85 * 5,40 = mq. 15,39
- Per complessivi mq. 172,59**

Area utilizzata per serbatoi e impiantistica interrati (strutture di difficile rimozione):

- Cassa contenimento serbatoi carburante autotrazione mt. 104,40
 - olio esaurito mt. (10,60 * 9,50) + (2,85 + 1,30) = mq. 104,40
- Per complessivi mq. 104,40**

Area utilizzata per aree a verde, spazi di manovra, viabilità impianto:

- Area utilizzata per aree a verde, spazi di manovra, viabilità impianto = mq. 519,95


Da cui si determina:

Area totale richiesta in C.D.M. =


suddivisa in:

- a) Area utilizzata in superficie = mq. 172,59
- b) Area utilizzata per serbatoi interrati aree a verde, spazi di manovra e viabilità = mq. 624,35

PANTELLERIA

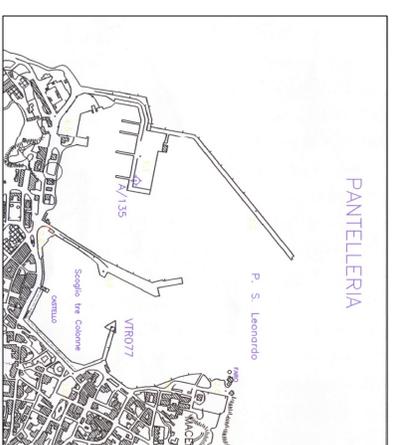


STRALCIO CARTA TECNICA REGIONALE
FGL. 626910
SCALA 1:10.000

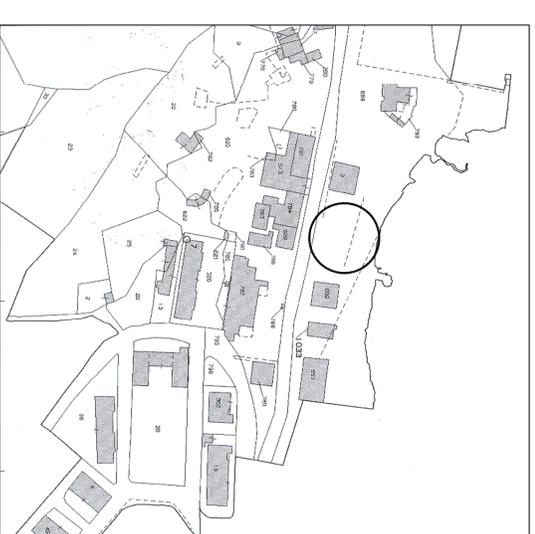


STRALCIO CATASTALE N.C.T. - COMUNE DI PANTELLERIA
FOGLIO N. 4 SVI: Z - P.LLA 689
SCALA 1:1.000

○ SITO IMPIANTO

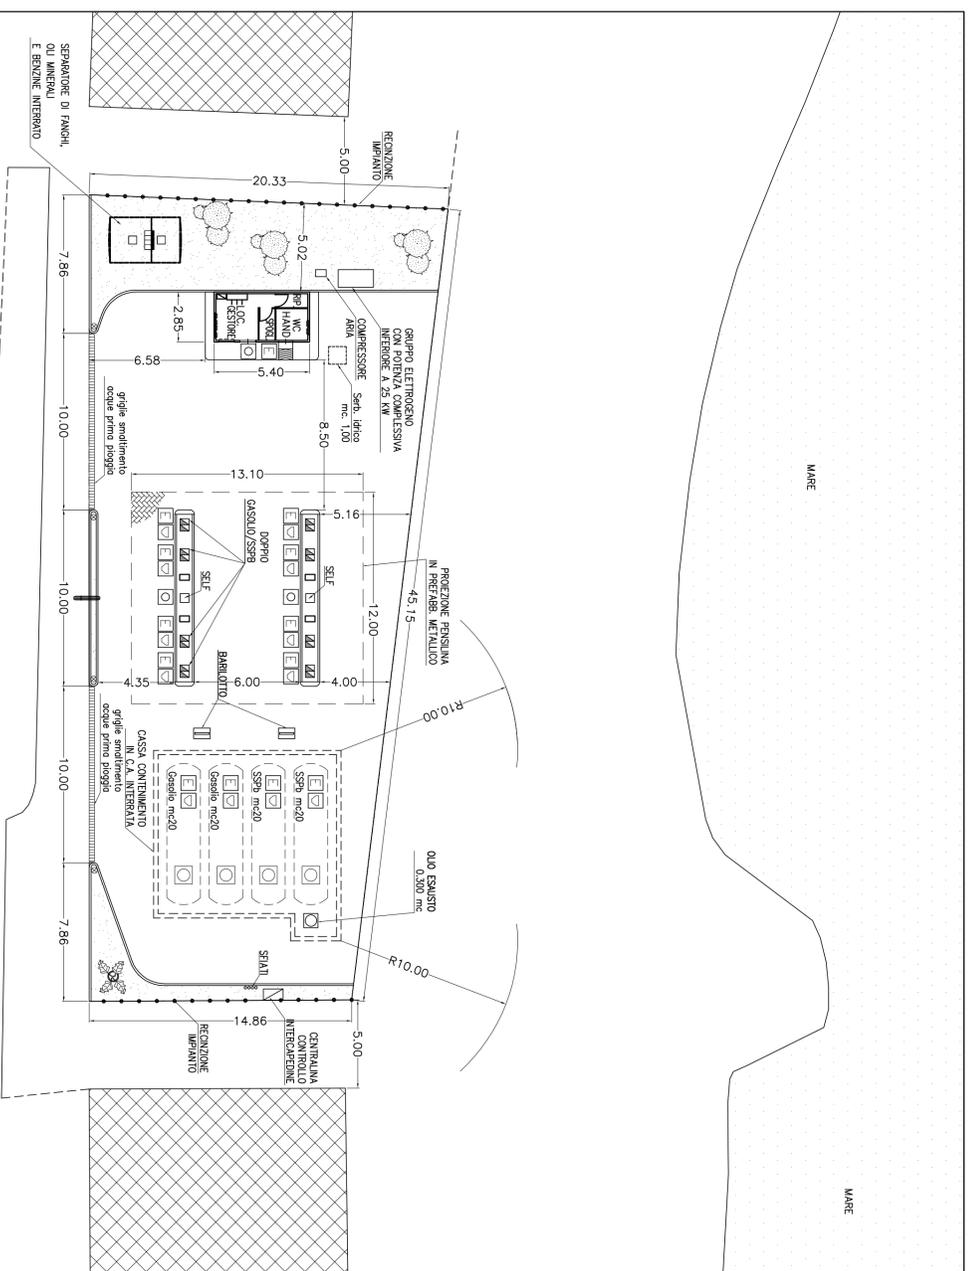


LEGENDA SIMBOLI


	ESTINTORE PORTABILE A POLVERE
	SECONDO DI SAGGA ASCIUTTA
	PULSANTE DI SGANCIO QUADRO ELETTRICO
	INVERTER

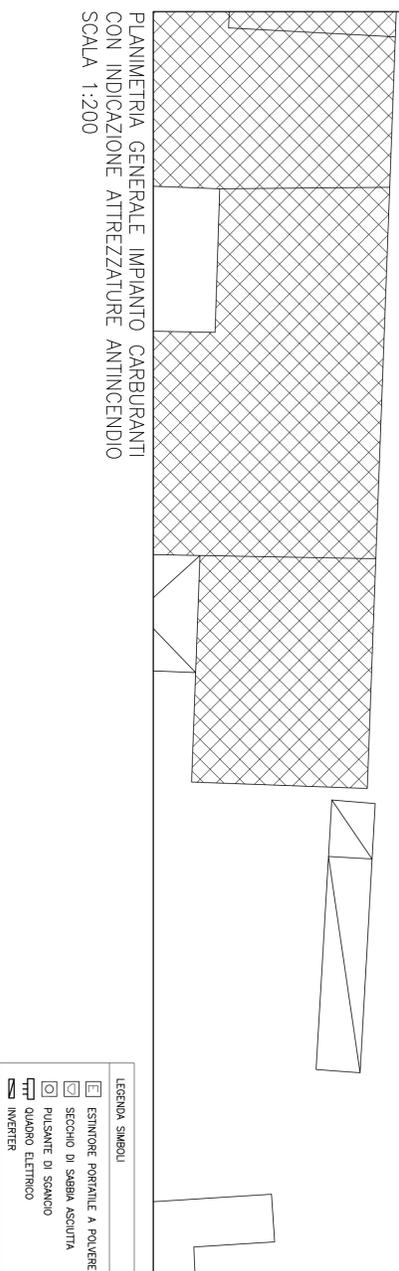

PLANIMETRIA GENERALE IMPIANTO CARBURANTI
CON INDICAZIONE ATTREZZATURE ANTINCENDIO
SCALA 1:200

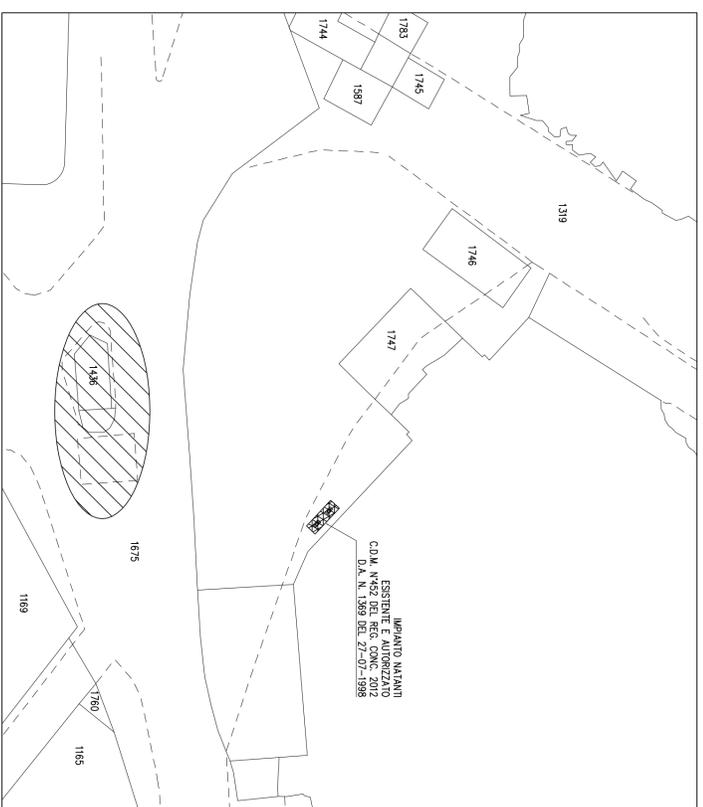

PANTA CHIAVE CON INDICAZIONE AREA CONCESSA ATTUALMENTE
SCALA 1:500

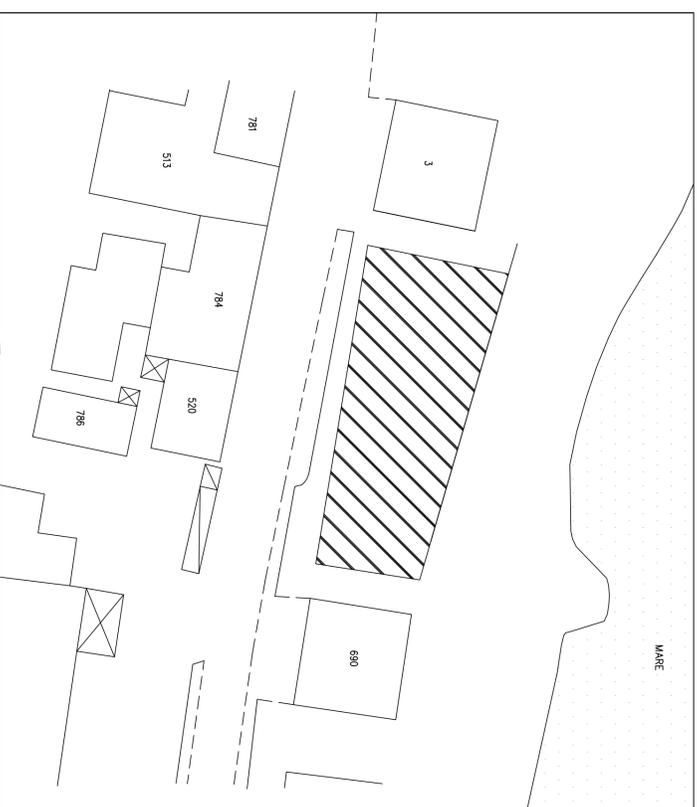

PANTA CHIAVE CON INDICAZIONE AREA OGGETTO RICHIESTA CONCESSIONE DEMANIALE
SCALA 1:500

COMUNE DI PANTELLERIA

OGGETTO: RICHIESTA DI CONCESSIONE DEMANIALE PER TRASFERIMENTO AUTORIZZAZIONE AREA DISTRIBUZIONE CARBURANTI IN PANTELLERIA (TP), LOTTO DI TERRENO MEGLIO DISTINTO AL N.C.T. DEL COMUNE DI PANTELLERIA AL FOGLIO DI MAPPA 4, P.LLA 689

SOLUZIONE "A"

UBICAZIONE: PANTELLERIA (TP), LOTTO DI TERRENO MEGLIO DISTINTO AL N.C.T. DEL COMUNE DI PANTELLERIA AL FOGLIO DI MAPPA 4, P.LLA 689

Dal 1980-2016
Zotto Armondo & C.
Ingegneri
Via Borgio Iolito, n. 83 - 91017 PANTELLERIA (TP)
Cod. Fisc. P.IVA 01648170117

COMITENTE: DAL ZOTTO S.A.S. di Del Zotto Armondo & c.
Via Borgio Iolito, n. 83 - 91017 PANTELLERIA (TP)

ELABORATI: STRALCIO CARTA TECNICA REGIONALE - FGL. 626910
STRALCIO CATASTALE N.C.T. - COMUNE DI PANTELLERIA
PANTA CHIAVE CON INDICAZIONE AREA OGGETTO RICHIESTA CONCESSIONE
PANTA CHIAVE CON INDICAZIONE AREA CONCESSA ATTUALMENTE
PLANIMETRIA GENERALE IMPIANTO CON INDICAZIONE ATTREZZATURE ANTINCENDIO

I TECNICI:

TAVOLA	1/6
REV.	1
DATA:	01/2016
SCALA:	VARIE

