



# Comune di Pantelleria

Provincia di Trapani



SETTORE II

Lavori di manutenzione straordinaria della scuola media  
Dante Alighieri


PROGETTO ESECUTIVO	
1:200	T.4.2 REV.02
Planimetrie - Stato di progetto	

Il Progettista  
Arch. Domenico Orsello


Il Responsabile del procedimento  
Geom. Salvatore Gambino

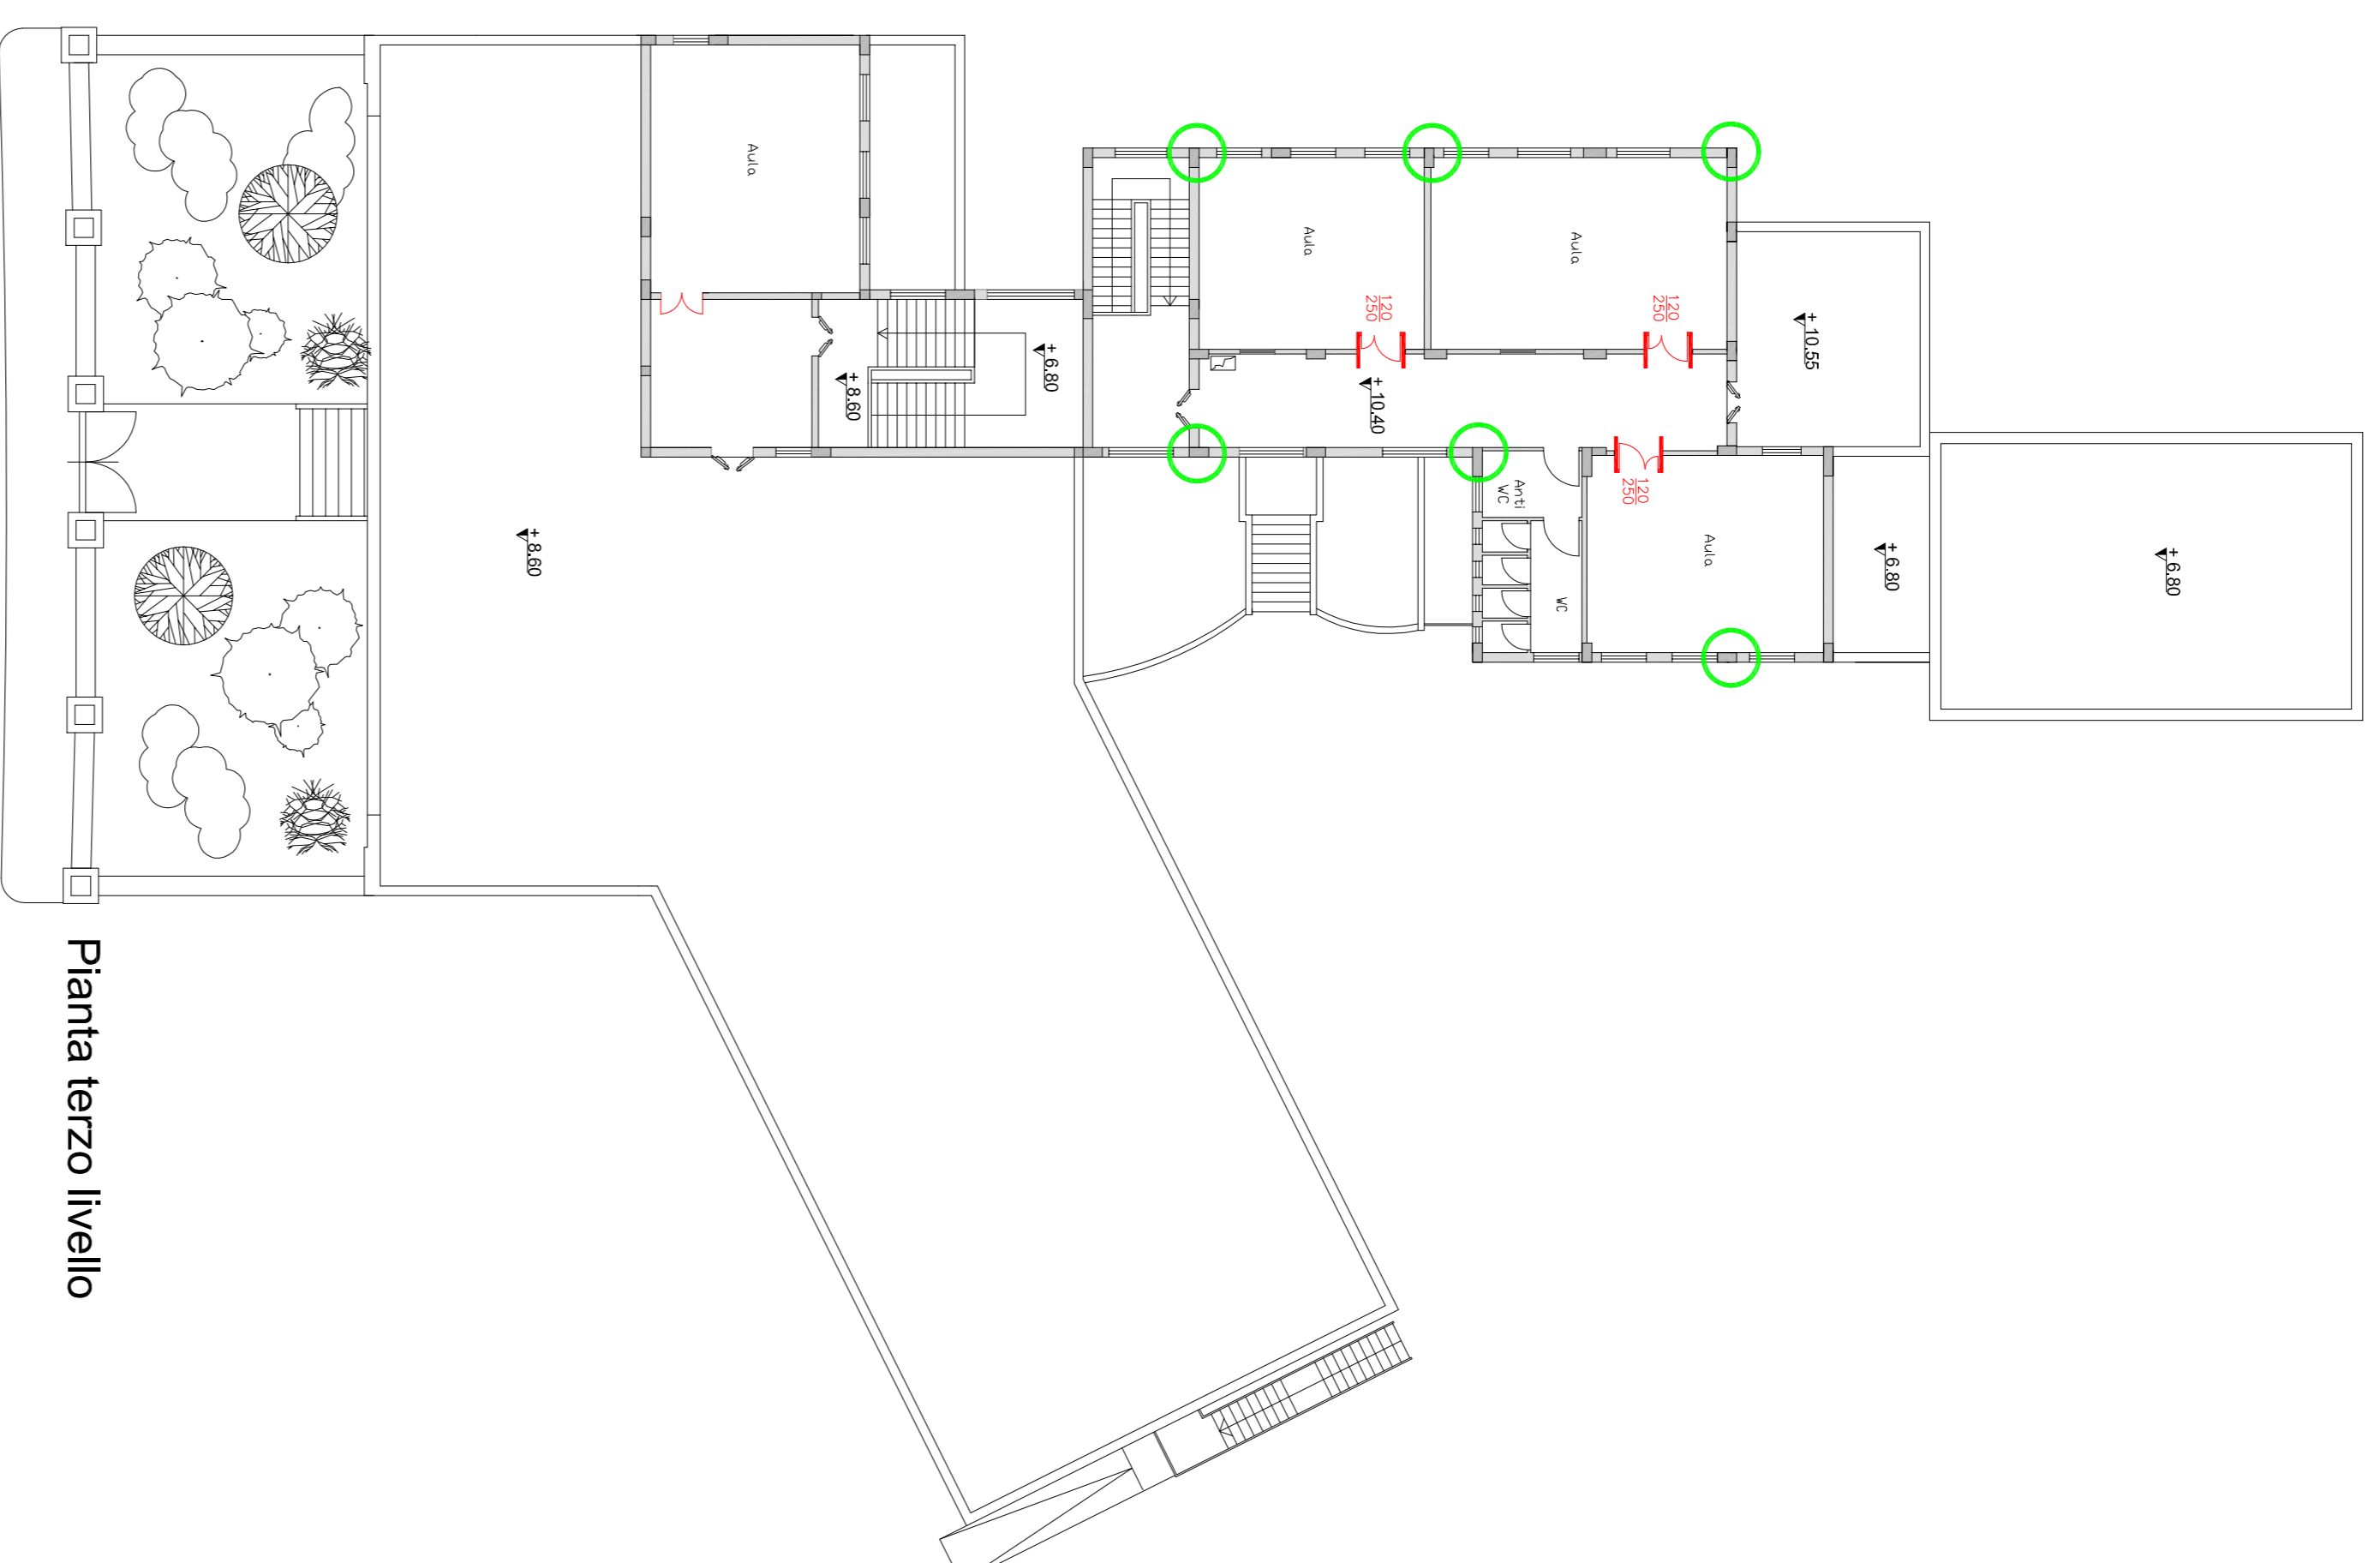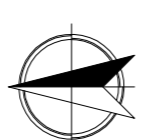

Pianta terzo livello

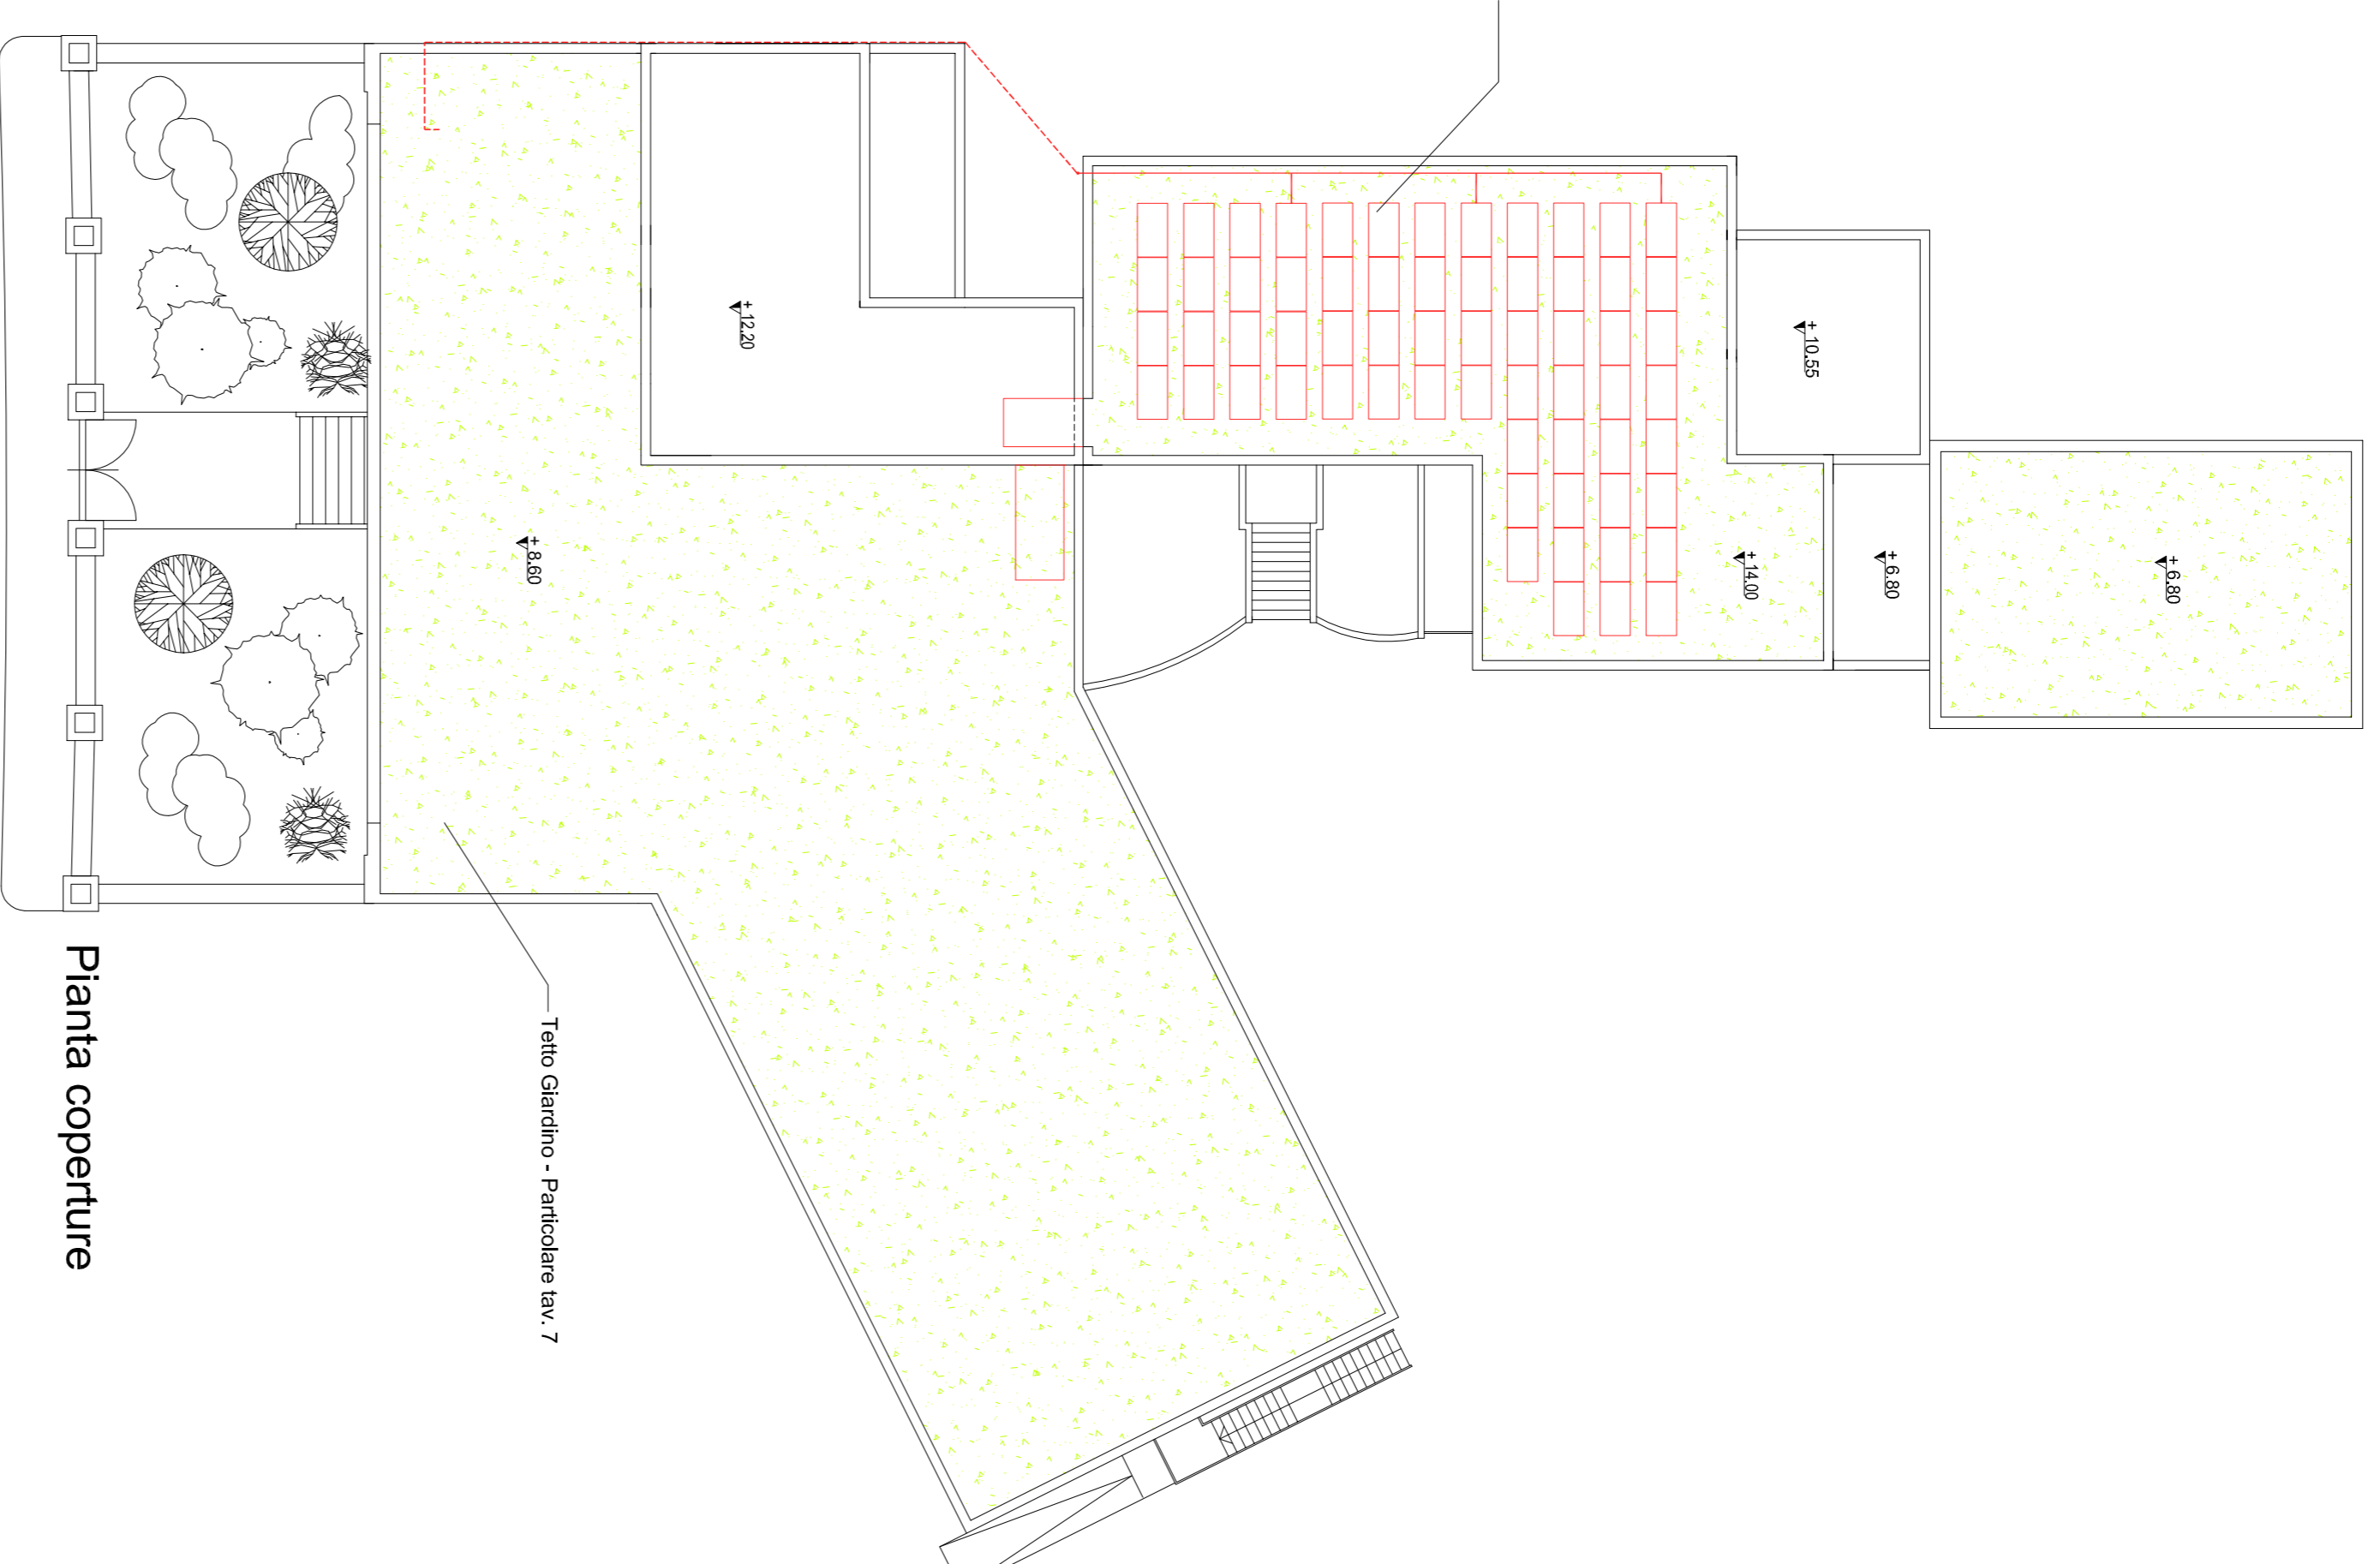

Pianta coperture

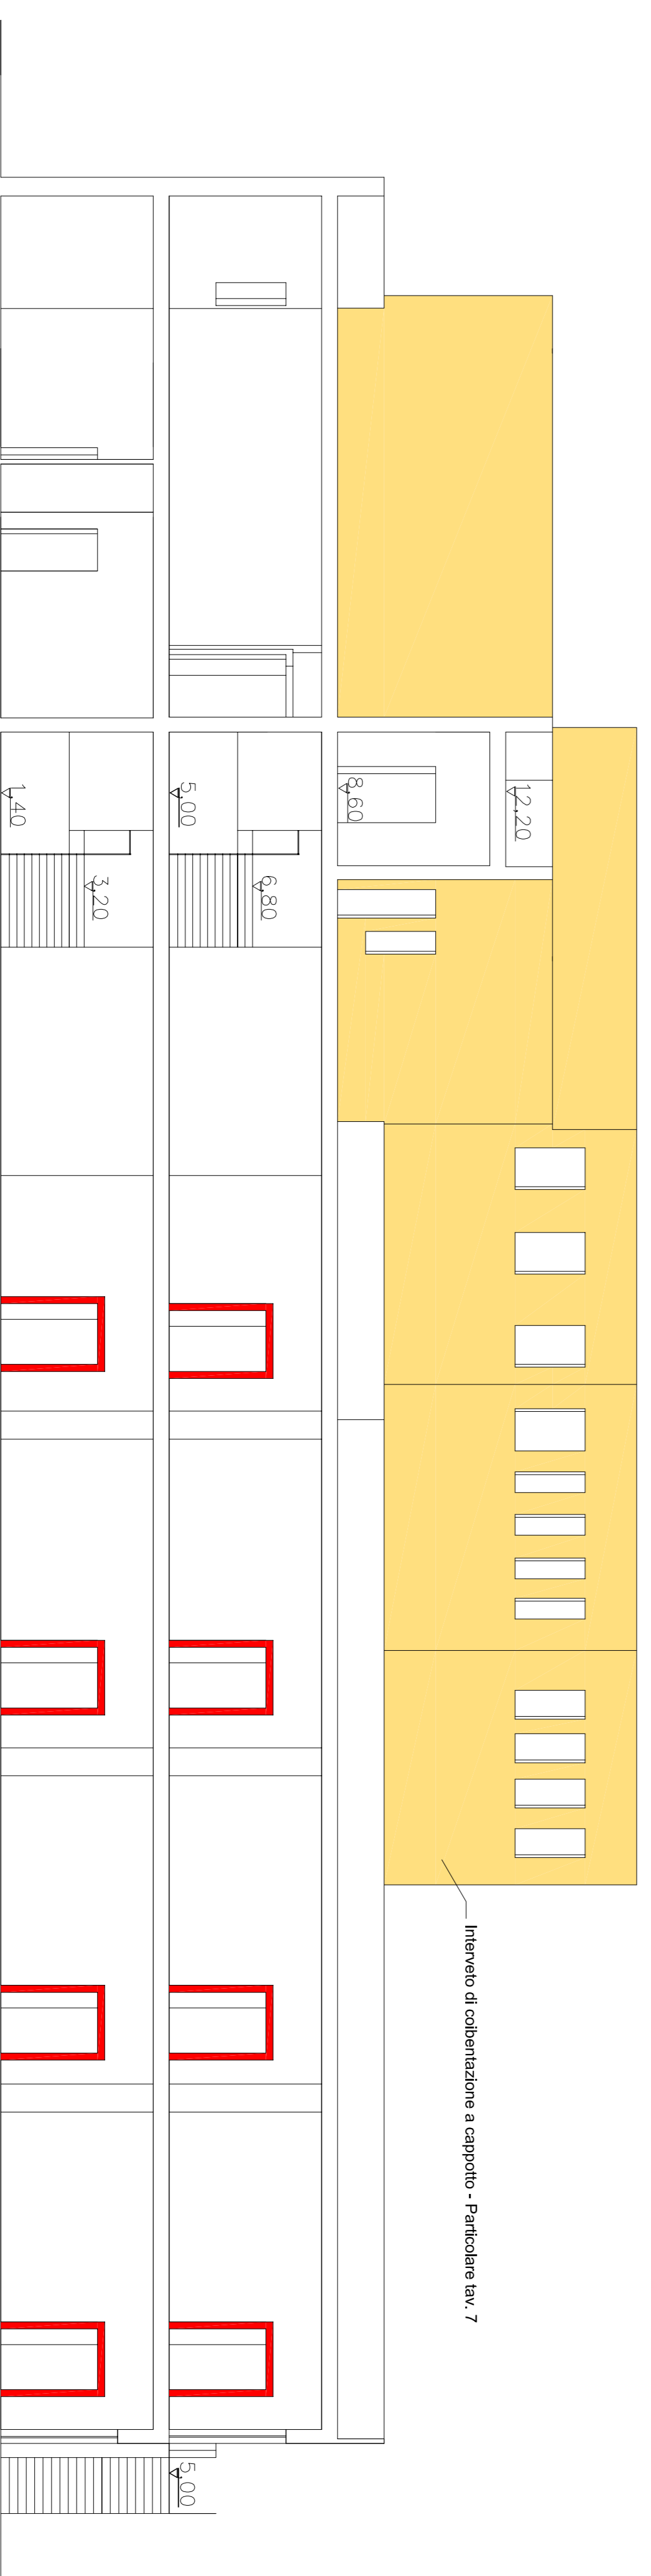

SEZIONE B - B (scala 1:100)