



**Comune di Pantelleria**  
 Provincia di Trapani  
 SETTORE II

Lavori di manutenzione straordinaria della scuola media  
 Dante Alighieri


**PROGETTO ESECUTIVO**

Stralci planimetrici e documentazione fotografica T.2

REV.02

Il Progettista  
 Arch. Domenico Orsello

Il Responsabile del procedimento  
 Geom. Salvatore Gambino

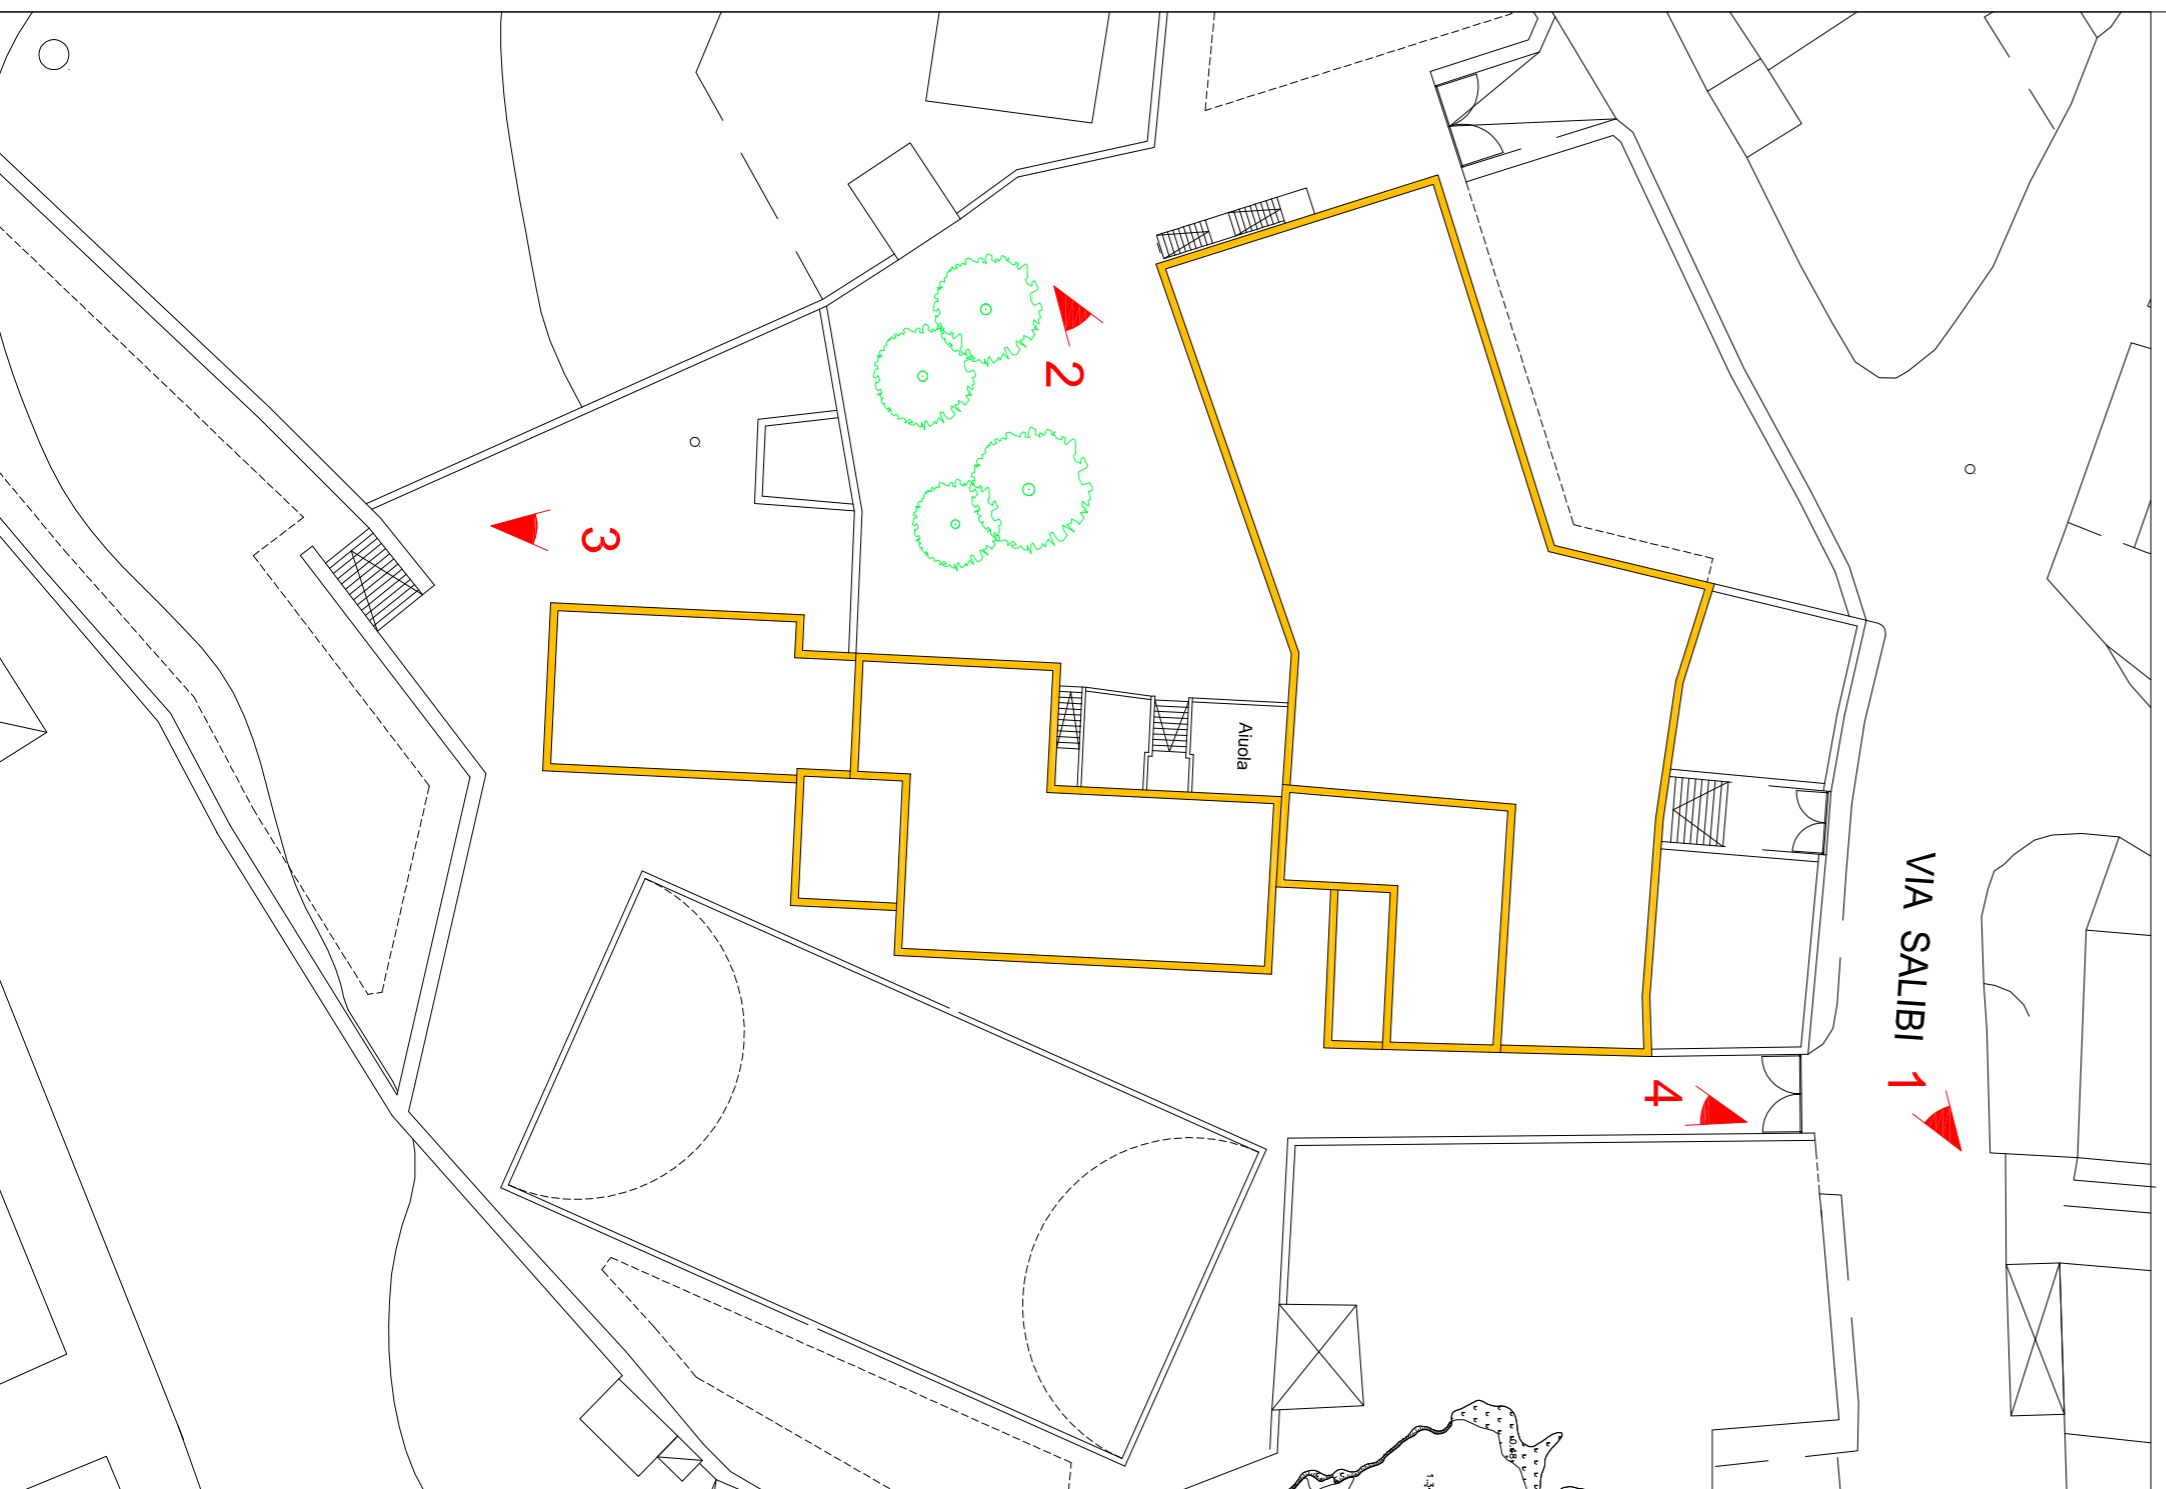

M A R M E D I T E R R A N E O



Foto 1



Foto 2



Foto 3



Foto 4

