Comune di Pantelleria

Provincia di Trapani

SETTORE II

Lavori di manutenzione straordinaria della scuola media
Dante Alighieri

PROGETTO ESECUTIVO

1:200	Planimetrie - Stato di fatto	T.3.2 REV 02

Il Progettista
Arch. Domenico Orobello

Il Responsabile del procedimento
Geom. Salvatore Gambino

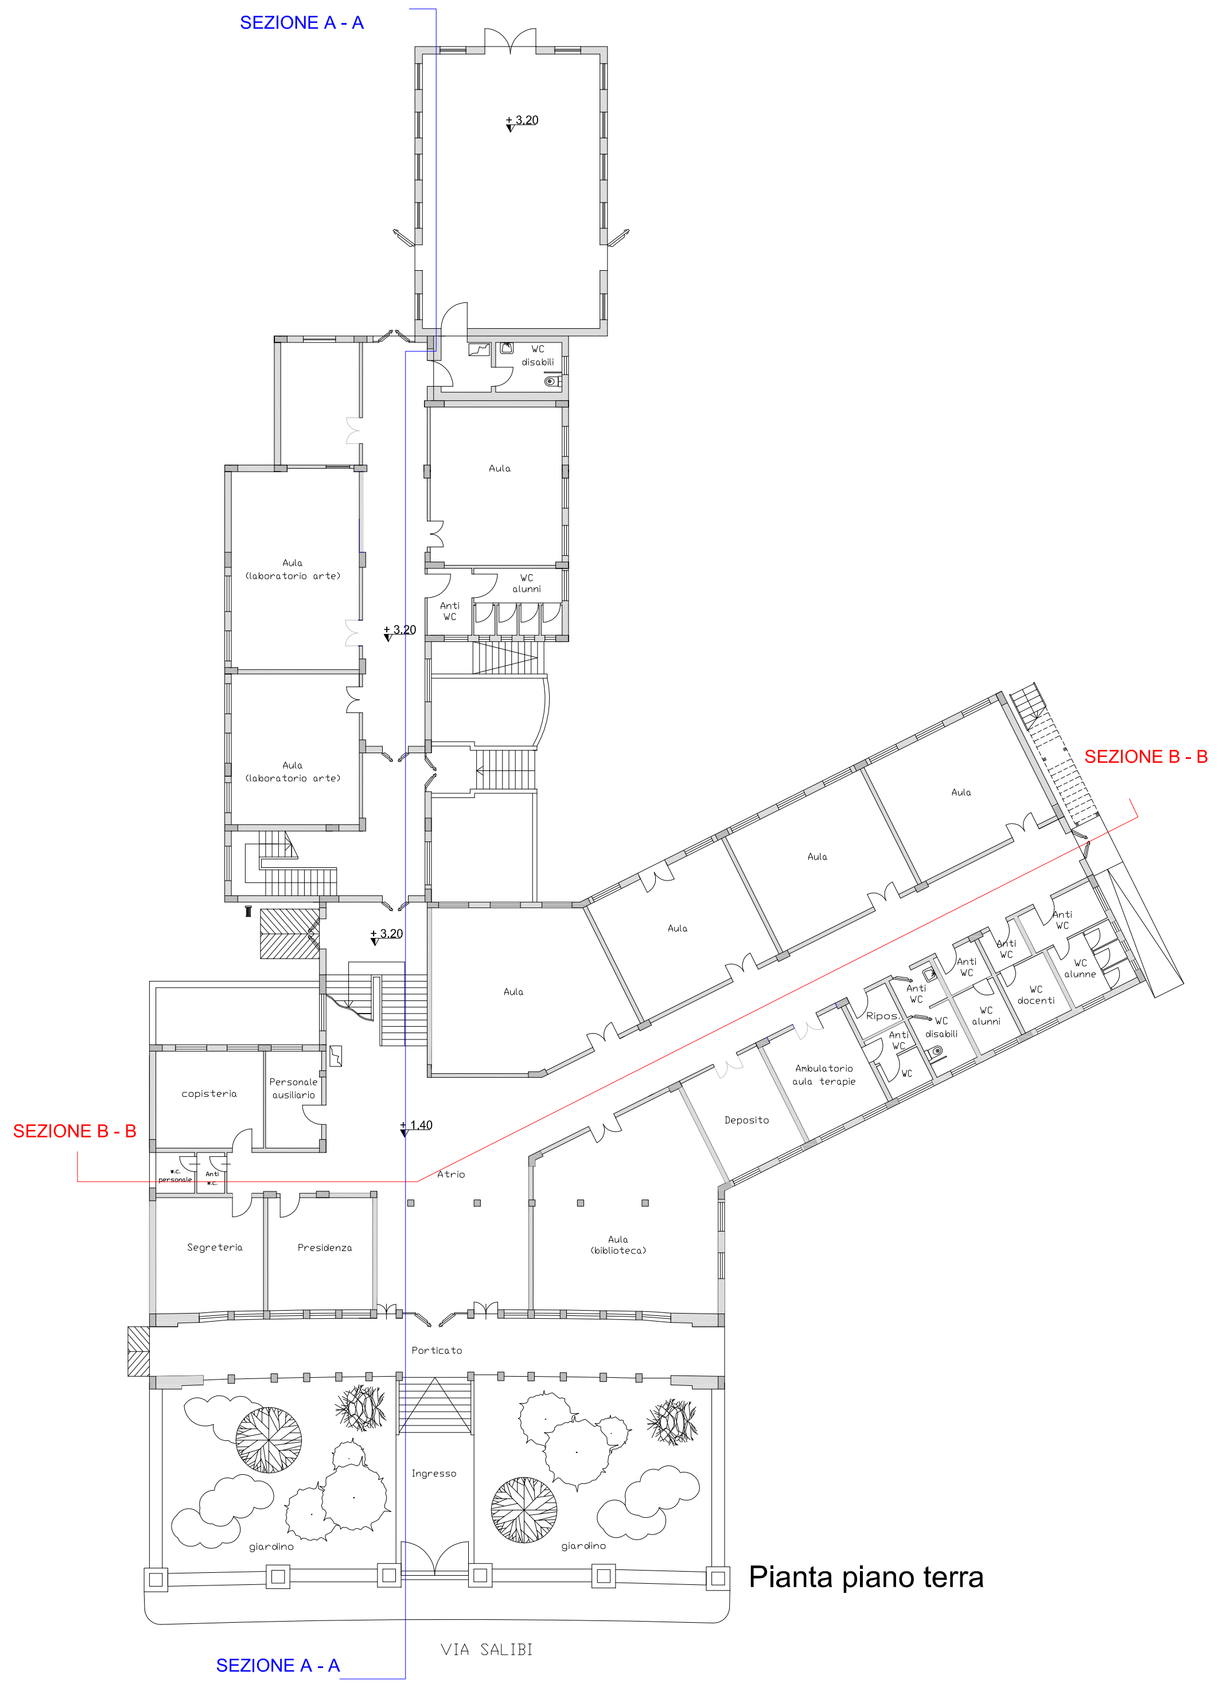

Pianta piano terra

Pianta piano primo

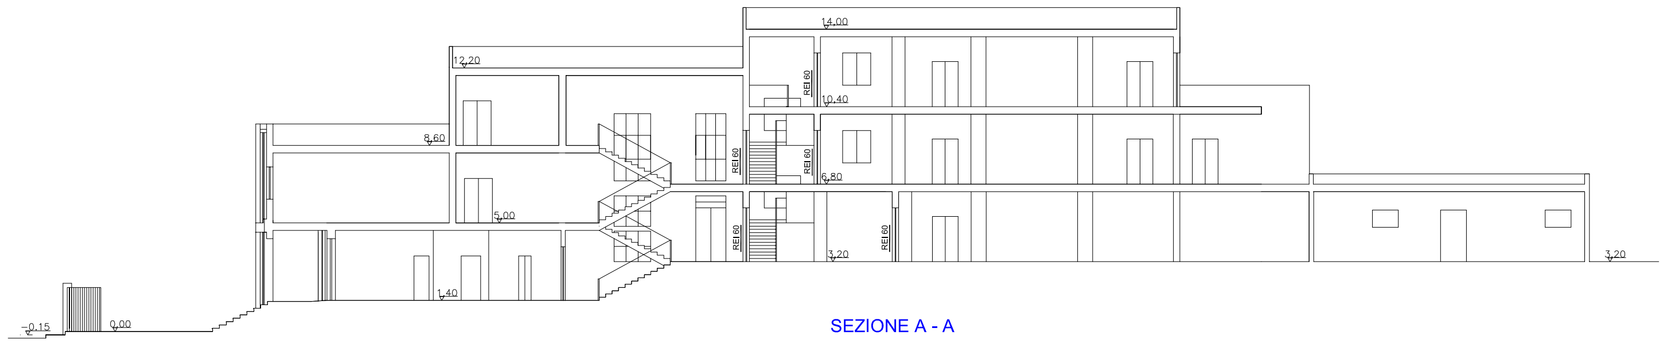

SEZIONE A - A

SEZIONE B - B