
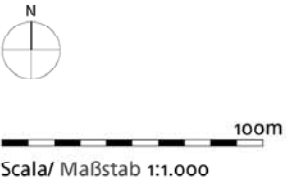


IL RESPONSABILE DEL IV SETTORE
 Area Urbanistica Edilizia
 Geom. Giuseppe Pavia

IL SINDACO E ASSESSORE ALL'URBANISTICA
 Fabrizio D'Ancona

IL SEGRETARIO GENERALE
 Dott. Luigi Calamia

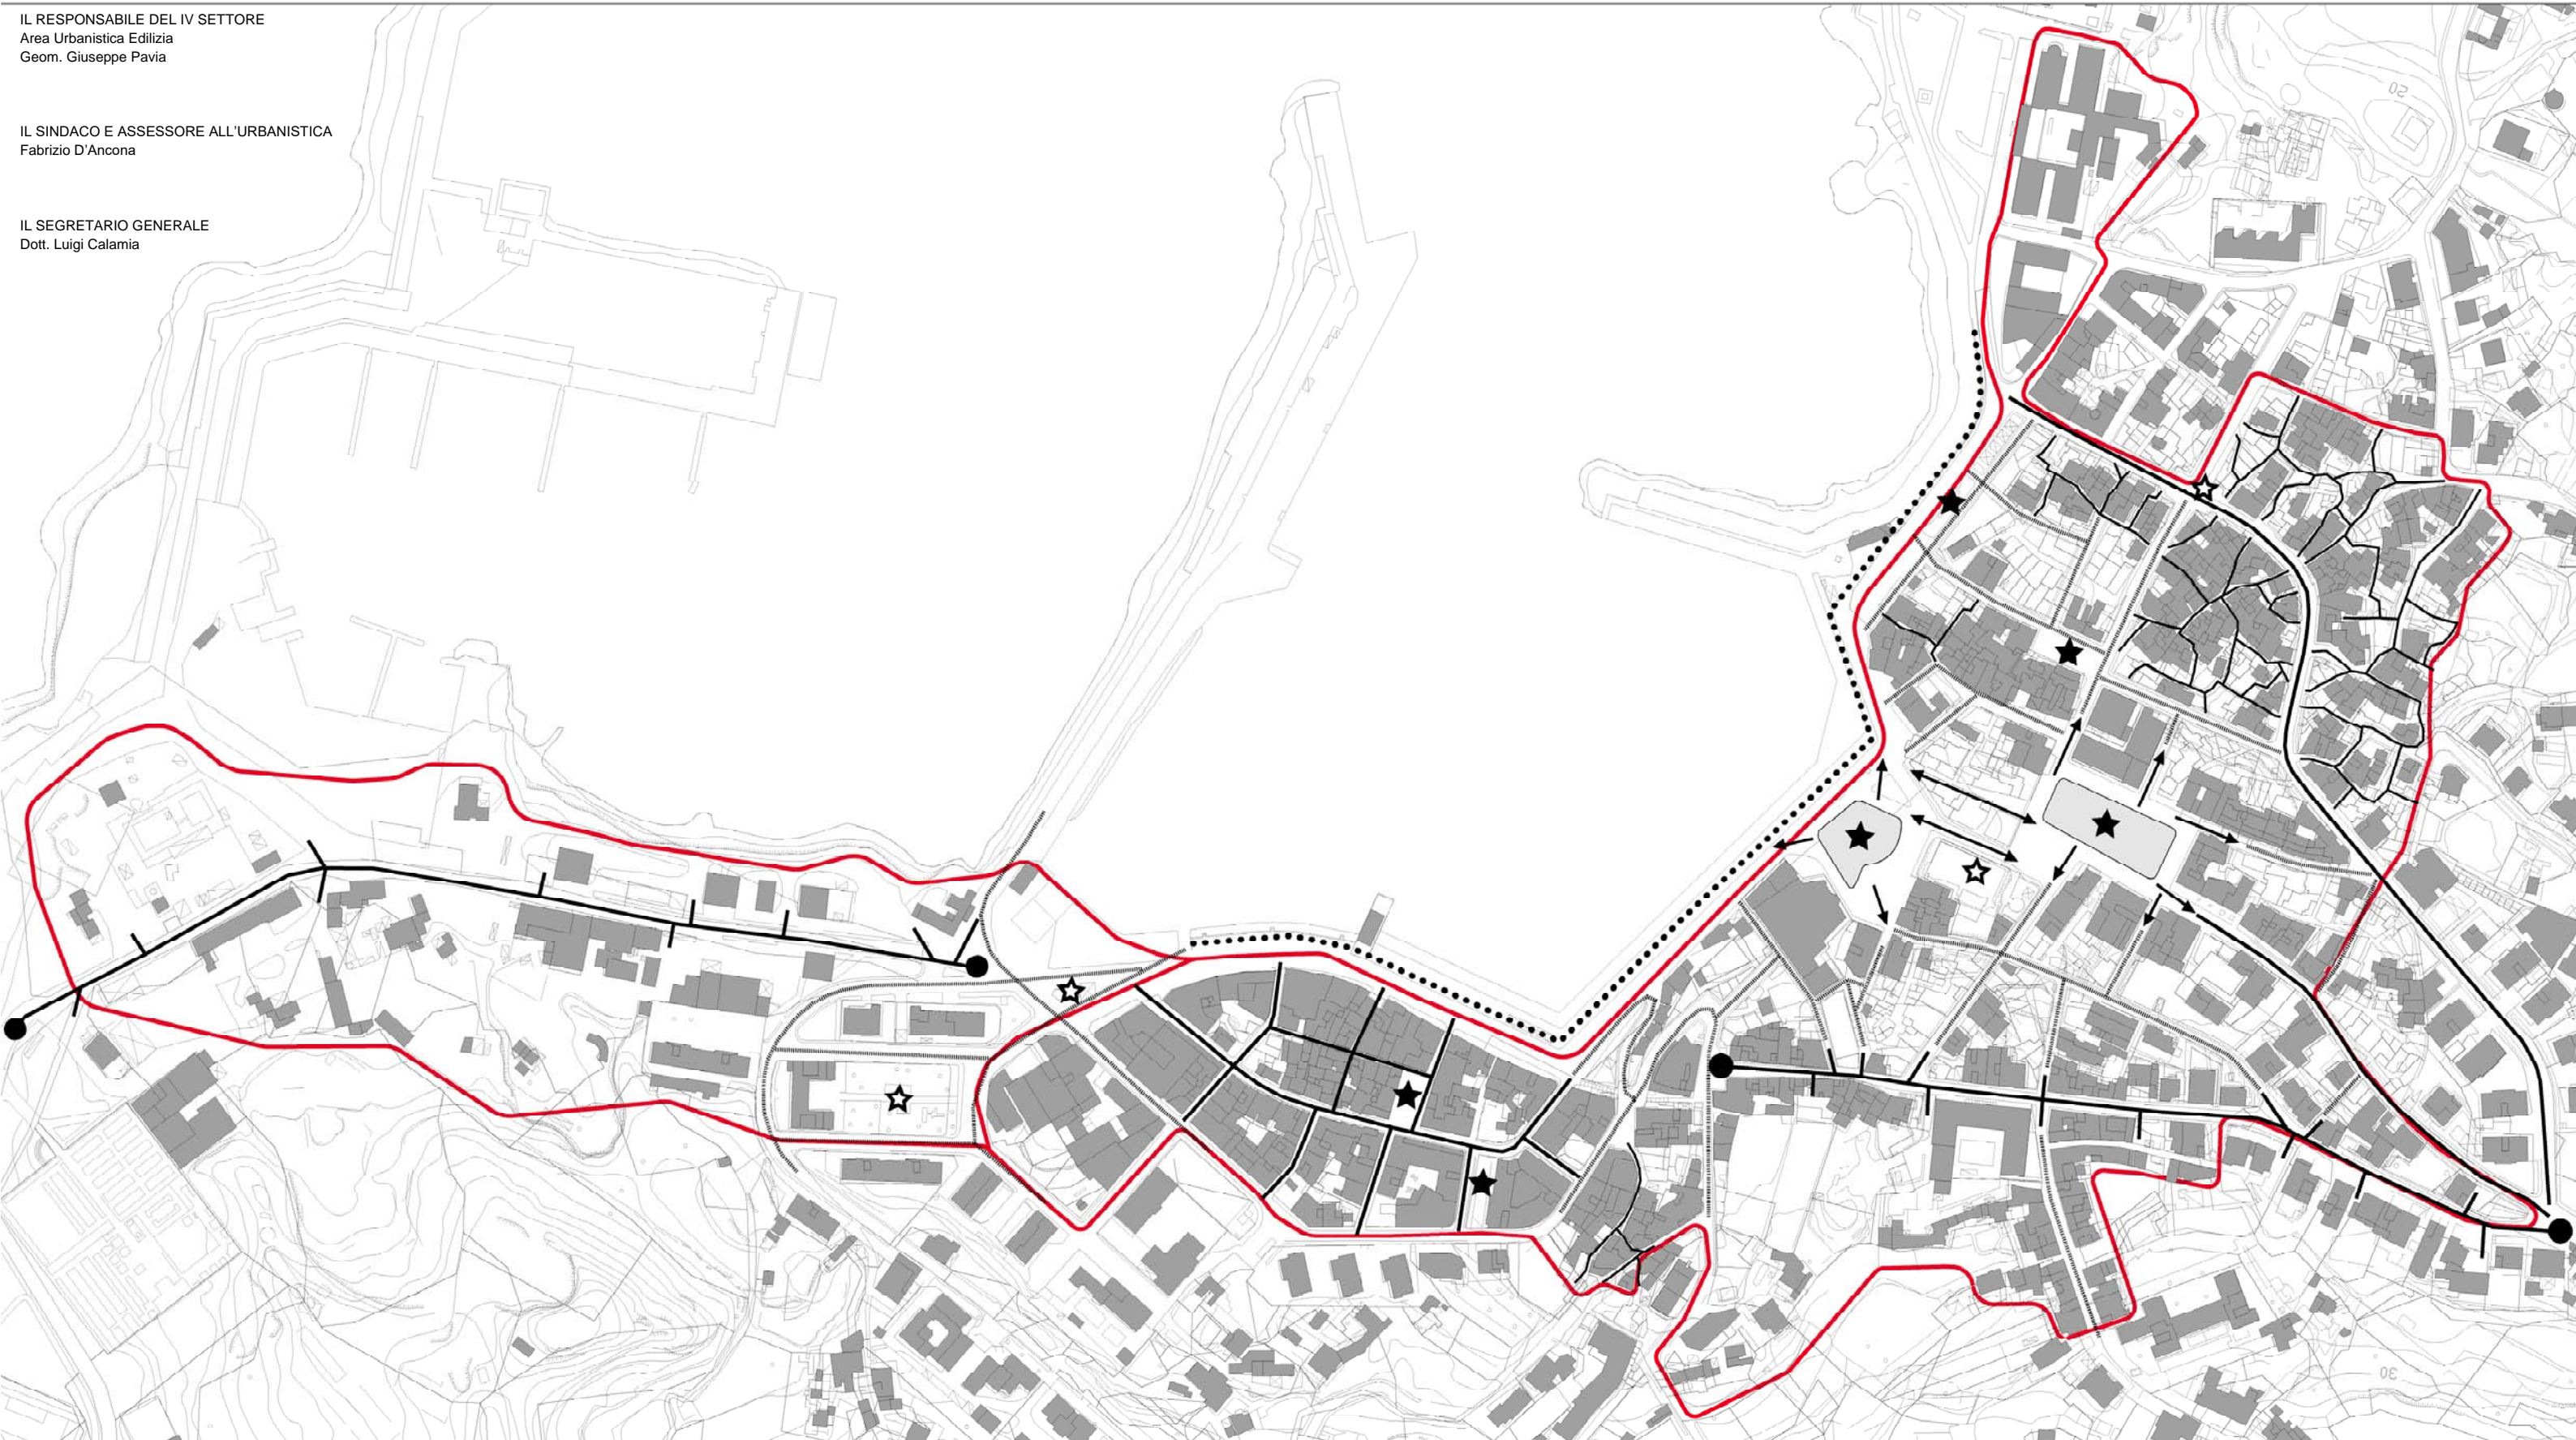

- | | | |
|--|--|---|
| <p>Legenda/
Legende</p> <ul style="list-style-type: none"> □ Piazza rappresentativo nel centro
Repräsentativer Platzbereich im Zentrum ★ Piazza con deficit nella impostazione
Platzraum mit einigen Gestaltungsdefiziten ☆ Piazza con notevoli deficit nella impostazione
Platzraum mit erheblichen Gestaltungsdefiziten | <ul style="list-style-type: none"> → Connessioni stradale dalla piazza centrale
Wegebeziehungen vom zentralen Platzbereich ● Spazio urbano dominante rettilineo
Dominanter geradliniger Stadtraum ⋯ Lungomare come spazio rappresentativo
Uferpromenade als Repräsentationsraum | <ul style="list-style-type: none"> + Quartiere del municipio
Orthogonaler geschlossener Stadtraum ⋯ Quartiere della kasbah
Fragmentierter Stadtraum, fehlende Orientierung ⋈ Spazio urbano organico dentro la struttura storica della città
Organischer Stadtraum innerhalb der historischen Stadtstruktur |
|--|--|---|

Percezione dei spazi pubblici
 Wahrnehmung des öffentlichen Raumes

Stato/ Stand
 Gennaio 2008/ Januar 2008

Registrazione/ Aufnahme
 Novembre 2005, Giugno 2007/ November 2005, Juni 2007