
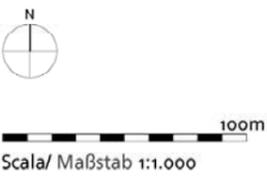


IL RESPONSABILE DEL IV SETTORE
Area Urbanistica Edilizia
Geom. Giuseppe Pavia

IL SINDACO E ASSESSORE ALL'URBANISTICA
Fabrizio D'Ancona

IL SEGRETARIO GENERALE
Dott. Luigi Calamia

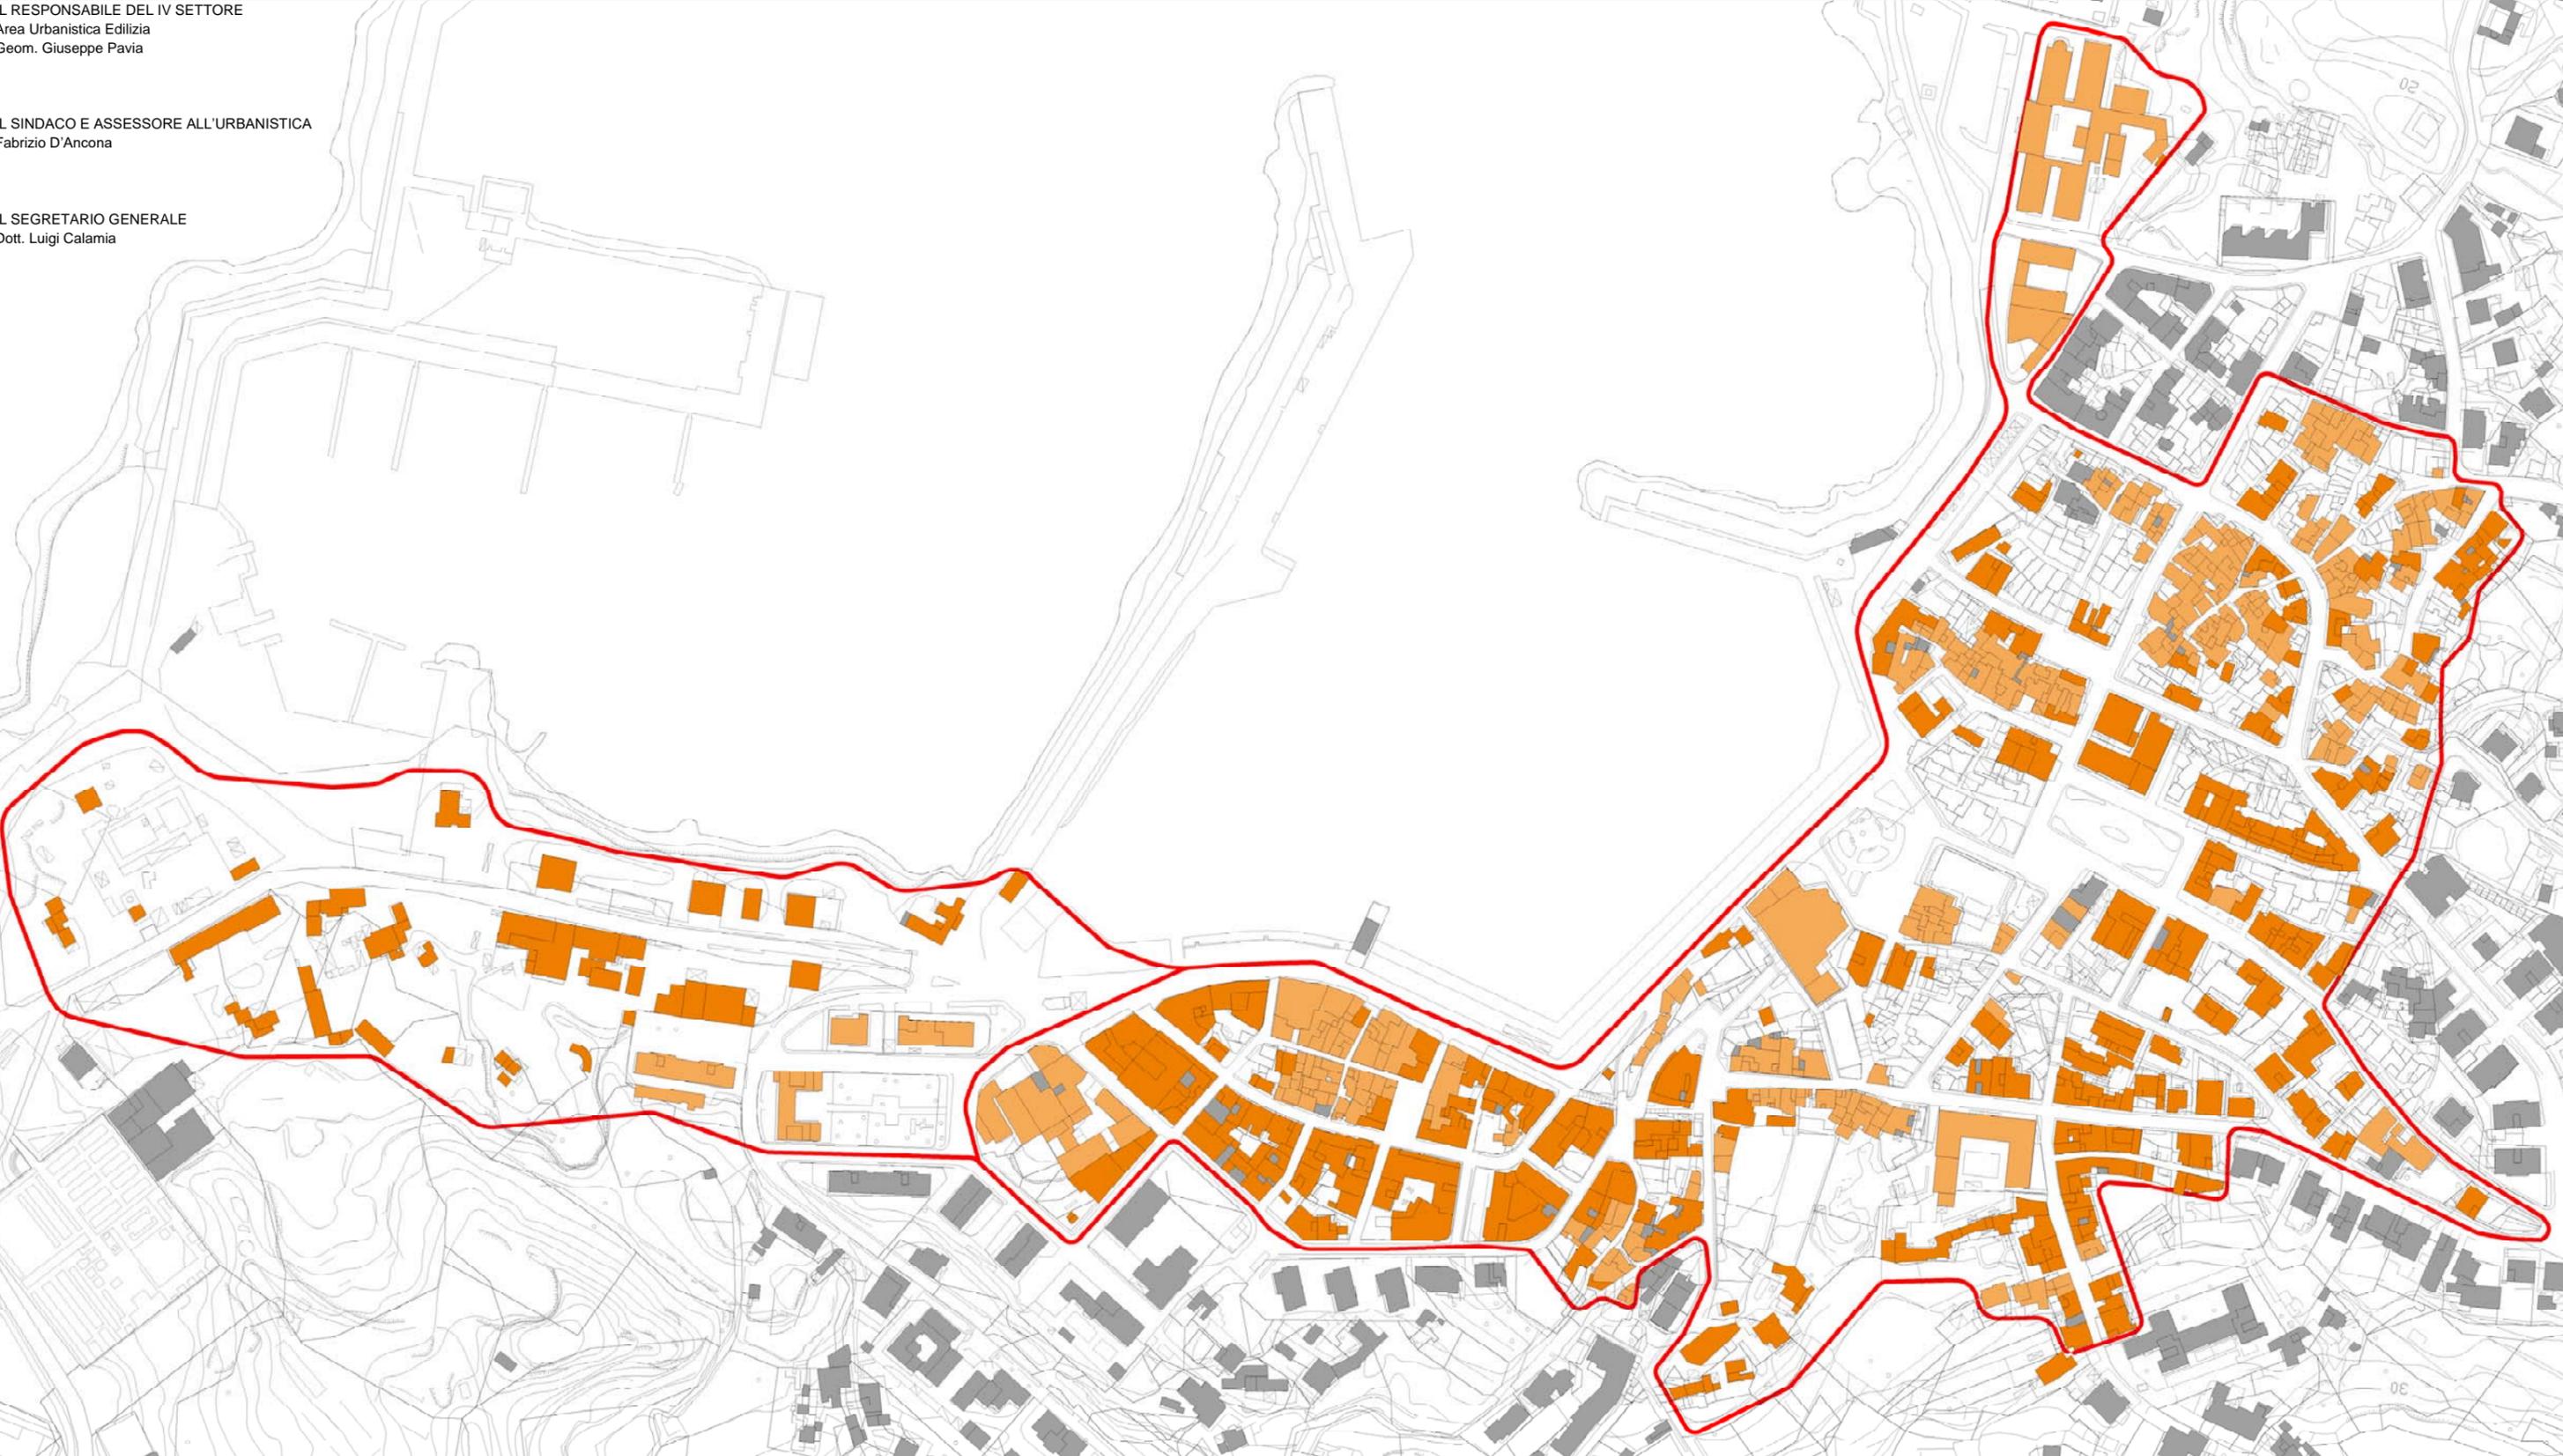

- Legenda/
Legende
- Costruito prima 1945
Vor 1945 erbaut
 - Costruito prima 2000
Vor 2000 erbaut
 - Senza Valutazione
Ohne Bewertung

Anno di costruzione
Baulter

Stato/ Stand
Gennaio 2008/ Januar 2008

Registrazione/ Aufnahme
Novembre 2005, Giugno 2007/ November 2005, Juni 2007