



SEPARATORE FANGHI OLI MINERALI E BENZINE	
CARATTERISTICHE TECNICHE	NS
DIMENSIONI NOMINALI	15
MATERIALE	P.R.F.V.
PORTATA	l/sec 15
DIAMETRO INTERNO (D _{IMM})	m 1.60
LUNGHEZZA IMPIANTO (LUNG _H)	m 4.10
LUNGHEZZA SEDIMENTATORE	m 2.70
LUNGHEZZA DISOLEATORE	m 1.40
D _{AM} COLLETTORI INGRESSO	mm 200
D _{AM} COLLETTORI USCITA	mm 200
DENSITA' OLI/DIROCARBURI	g/l 950
VOLUME TOTALE	mc 7.67
VOLUME ACCUMULO PRIMA P. E. SED.	mc 5.05
VOLUME SEDIMENTAZIONE	mc 0.53
VOLUME ACCUMULO PRIMA PIOGGIA	mc 4.52
CAPACITA' STOCC. LIQUIDI LEGGERI	mc 0.43
SUP. DA TRATTARE	mq 670.00
SUP. MAX. TRATTABILE DALL'IMPIANTO	mq 900.00


IMPIANTO SEPARATORE DI FANGHI, OLI MINERALI E BENZINE
IN PREFABBRICATO MONOBLOCCO P.R.F.V.

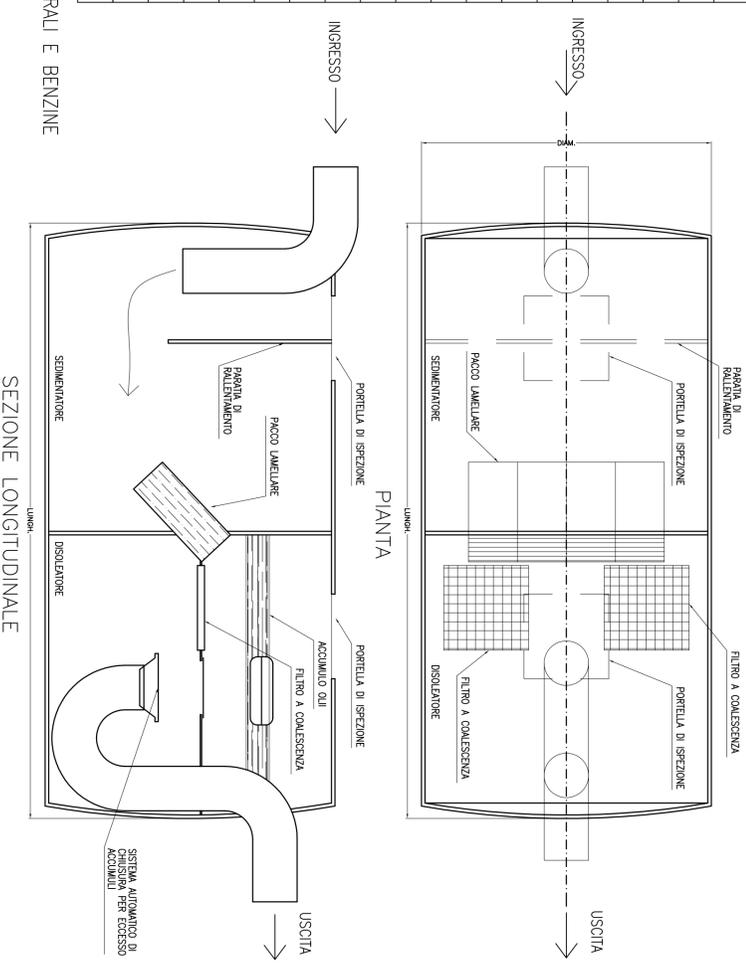

DATI DIMENSIONALI CANALETTA	
LARGHEZZA INTERNA	m 0.25
ALTEZZA INTERNA	m 0.50
LUNGHEZZA CANALETTA 1	m 9.90
LUNGHEZZA CANALETTA 2	m 9.90
VOLUME INTERNO CANALETTA 1	mc 1.23
VOLUME INTERNO CANALETTA 2	mc 1.23
VOLUME TOTALE CANALETTE	mc 2.46

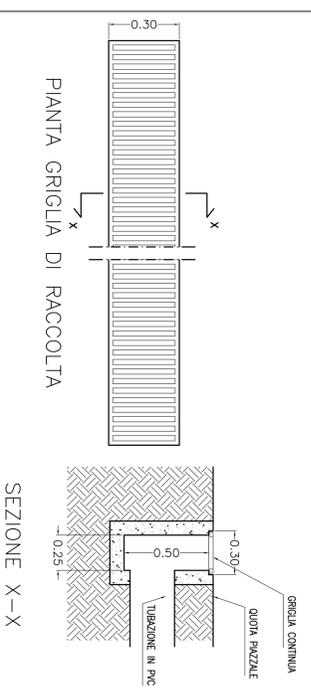

PARTICOLARI CATTIDIOIA

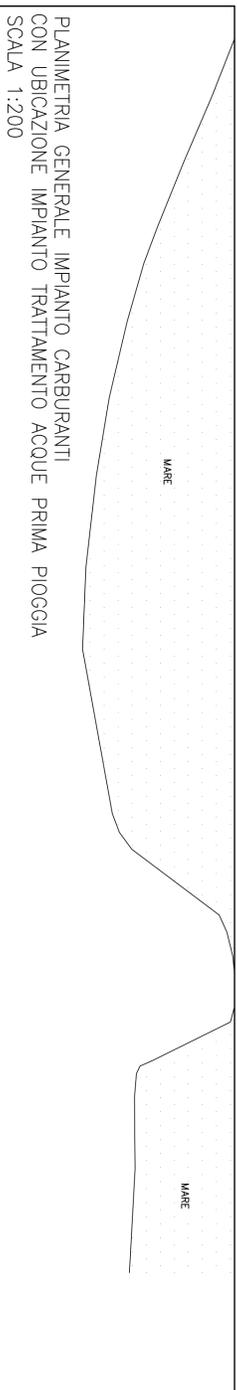

PLANIMETRIA GENERALE IMPIANTO CARBURANTI
CON UBICAZIONE IMPIANTO TRATTAMENTO ACQUE PRIMA PIOGGIA
SCALA 1:200

DATI DI CALCOLO	
LOCALITA'	PANTELLERIA (TP)
SUP. PAZZALE	mq 670
INTENSITA' PIOGGIA	mm/h/mq 20
DURATA PIOGGIA	min 15
H PIOGGIA	mm 5
PORTATA	l/s 3.72
LEGENDA	----- TUBAZIONE IN PVC



COMUNE DI PANTELLERIA

OGGETTO: RICHIESTA DI CONCESSIONE DEMANIALE PER TRASFERIMENTO
AUTORIZZAZIONE AREA DISTRIBUZIONE CARBURANTI IN PANTELLERIA (TP),
LOTTO DI TERRENO MEGLIO DISTINTO AL N.C.T. DEL COMUNE DI
PANTELLERIA AL FOGLIO DI MAPPA 4, P.LLA 689

SOLUZIONE "A"

UBICAZIONE: PANTELLERIA (TP), LOTTO DI TERRENO MEGLIO DISTINTO AL N.C.T.
DEL COMUNE DI PANTELLERIA AL FOGLIO DI MAPPA 4, P.LLA 689

Dal 1980-2017
Ing. *[Signature]*
S.p.A. S.R.L.
Via S. Maria Maddalena, 111/112
00187 Roma (RM)
Cod. Fisc. P.IVA 01648170817

COMMITTENTE: DAL ZOTTO S.A.S. di Del Zotto Armando & c.
Via Borgo Isole, n. 83 - 91017 PANTELLERIA (TP)

ELABORATI: PLANIMETRIA GENERALE IMPIANTO CON INDICAZIONE
IMPIANTO SMALTIMENTO ACQUE METEORICHE
IMPIANTO SEPARATORE DI FANGHI, OLI MINERALI E BENZINE
PARTICOLARI CATTIDIOIA

I TECNICI:	
TAVOLA	1 INT.
REV.	1
DATA:	01/2016
SCALA:	VARIE

