
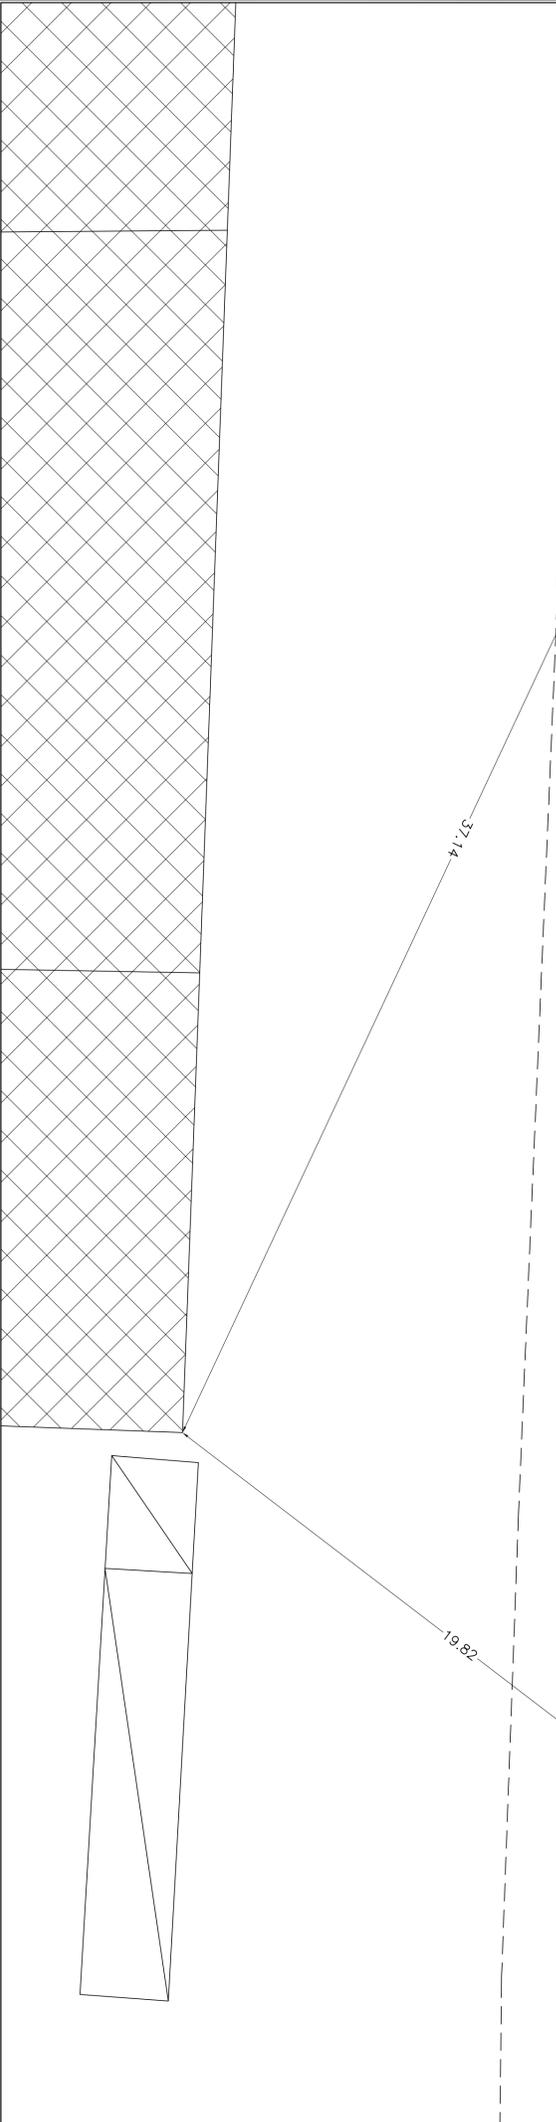


LEGENDA TUBAZIONI
SSPB
RECUPERO VAPORI
GASOLIO
SFIATI
BARILOTTO

PLANIMETRIA GENERALE IMPIANTO CARBURANTI  
 CON INDICAZIONE SCHEMA DI FLUSSO  
 SCALA 1:100

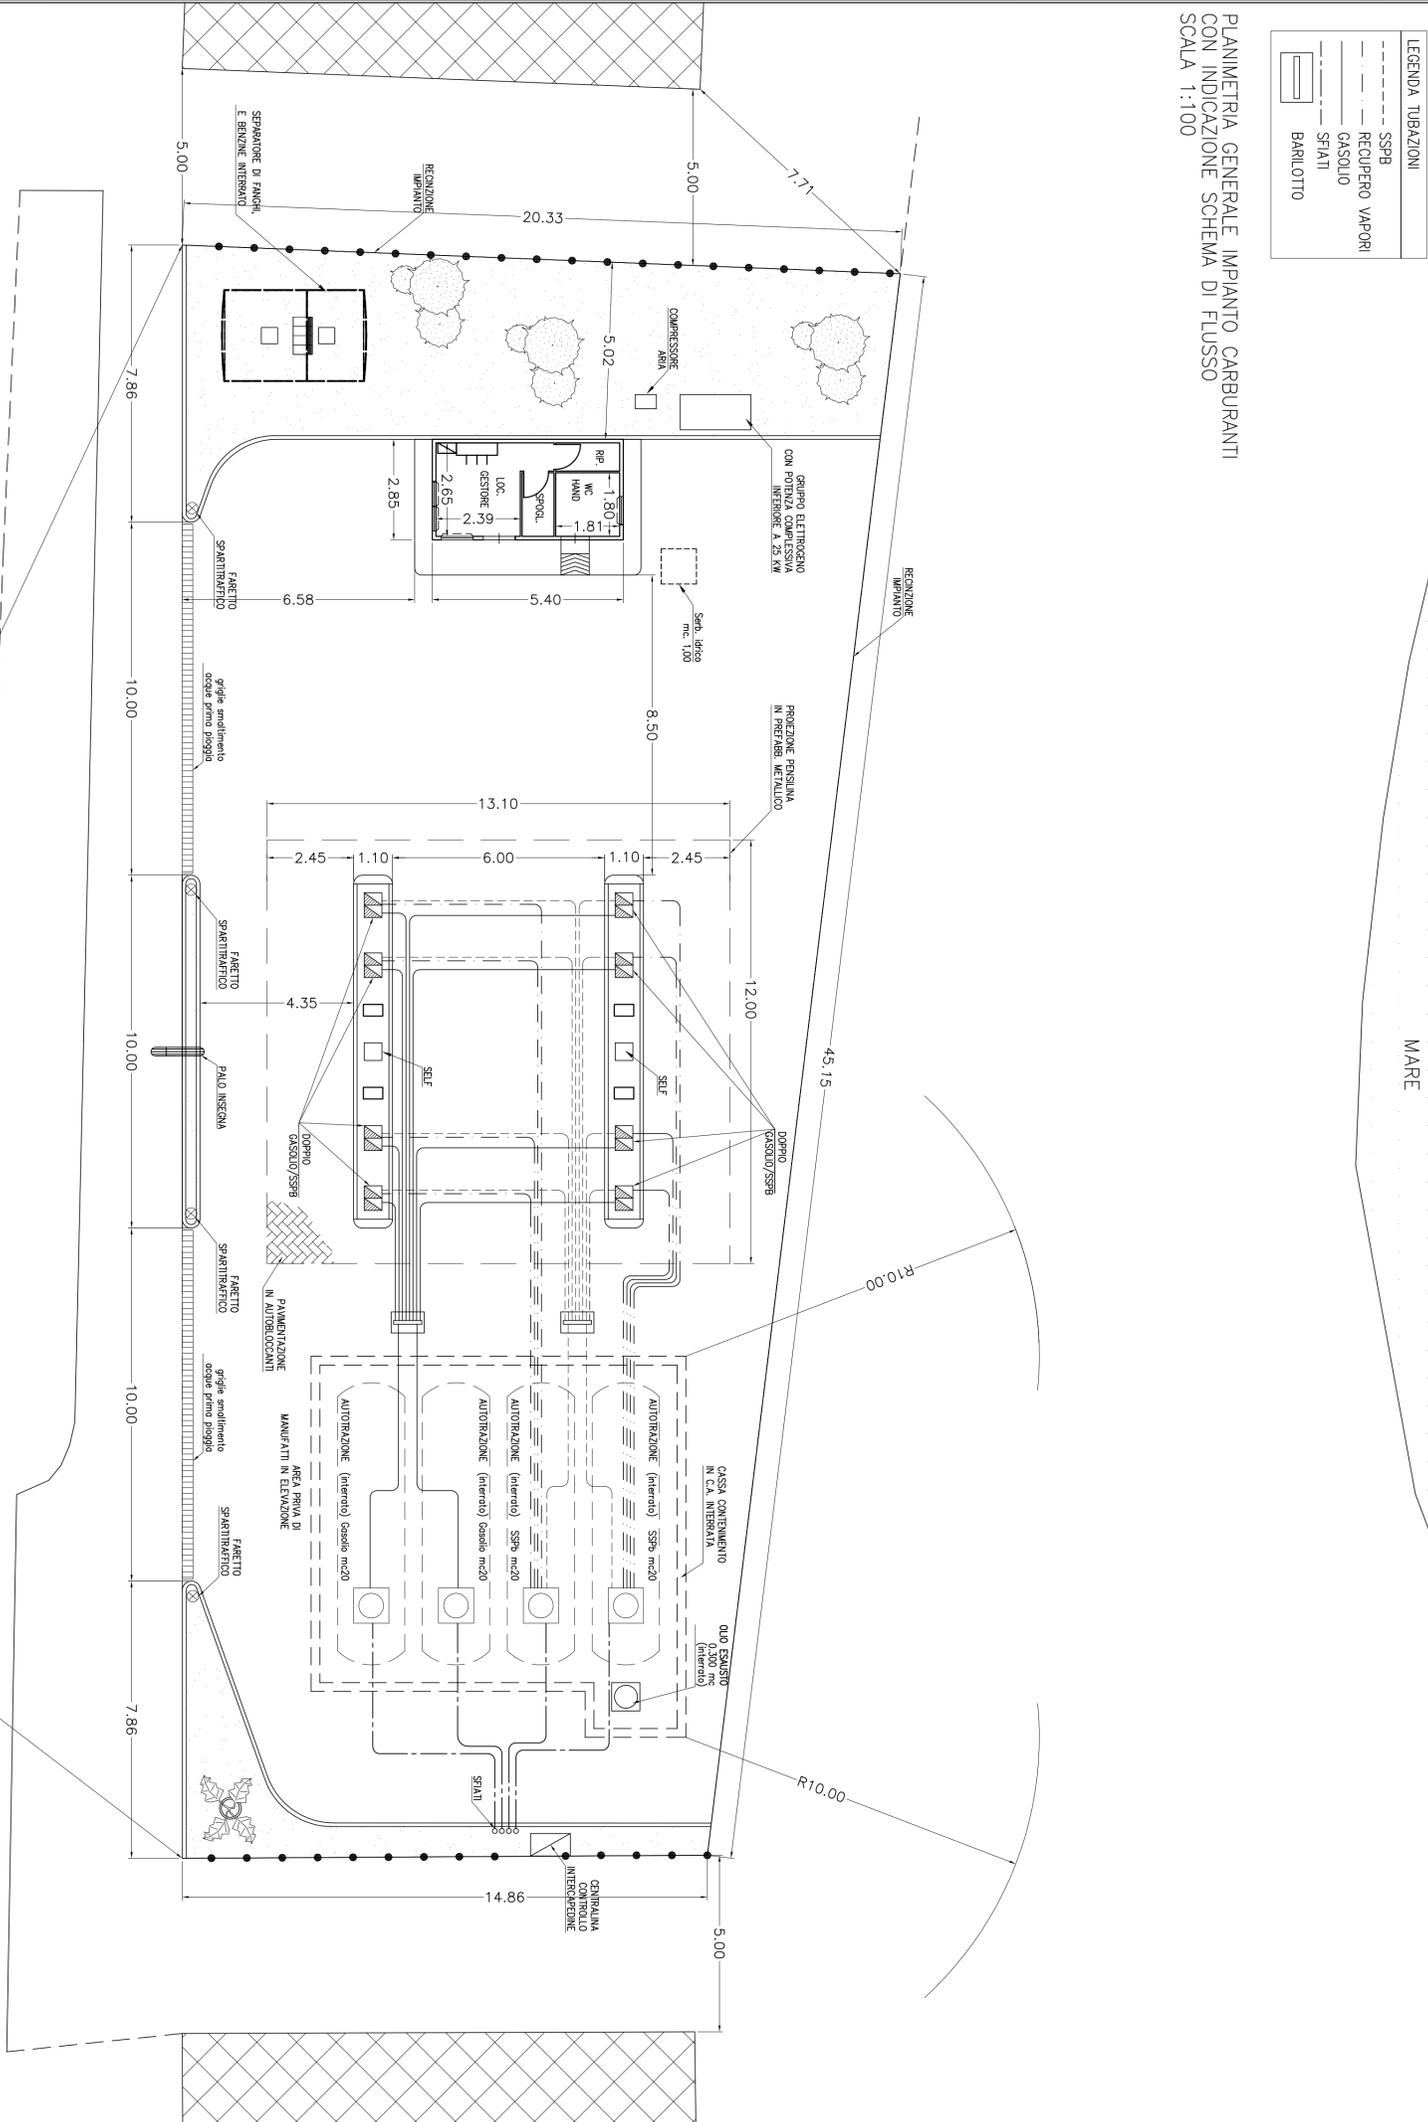

### COMUNE DI PANTELLERIA

OGGETTO: RICHIESTA DI CONCESSIONE DEMANIALE PER TRASFERIMENTO  
 AUTORIZZAZIONE AREA DISTRIBUZIONE CARBURANTI IN PANTELLERIA (TP),  
 LOTTO DI TERRENO MEGLIO DISTINTO AL N.C.T. DEL COMUNE DI  
 PANTELLERIA AL FOGLIO DI MAPPA 4, P.LLA 689

SOLUZIONE "A"

UBICAZIONE: PANTELLERIA (TP), LOTTO DI TERRENO MEGLIO DISTINTO AL N.C.T.  
 DEL COMUNE DI PANTELLERIA AL FOGLIO DI MAPPA 4, P.LLA 689

DAL ZOTTO S.A.S.  
 Ingegnere  
 DANIELLO ZOTTO S.A.S.  
 Via Borgio Italo, n. 83 - 91017 PANTELLERIA (TP)  
 Cod. Fisc. P.IVA 01684170117

COMMITTENTE: DAL ZOTTO S.A.S. di Del Zotto Armando & c.  
 Via Borgio Italo, n. 83 - 91017 PANTELLERIA (TP)

ELABORATI: PLANIMETRIA GENERALE IMPIANTO CON INDICAZIONE SCHEMA DI FLUSSO  
 QUOTATA DA PUNTI CERTI

I TECNICI:

TAVOLA 2/6

REV. 1

DATA: 01/2016

SCALA: 1:100