



Comune di Pantelleria

Provincia di Trapani

SETTORE II

Lavori di manutenzione straordinaria della scuola media
Dante Alighieri


PROGETTO ESECUTIVO

Planimetrie - Stato di progetto

T.4.1
REV.02

Il Progettista
Arch. Domenico Ordoletto

Il Responsabile del procedimento
Geom. Salvatore Gambino

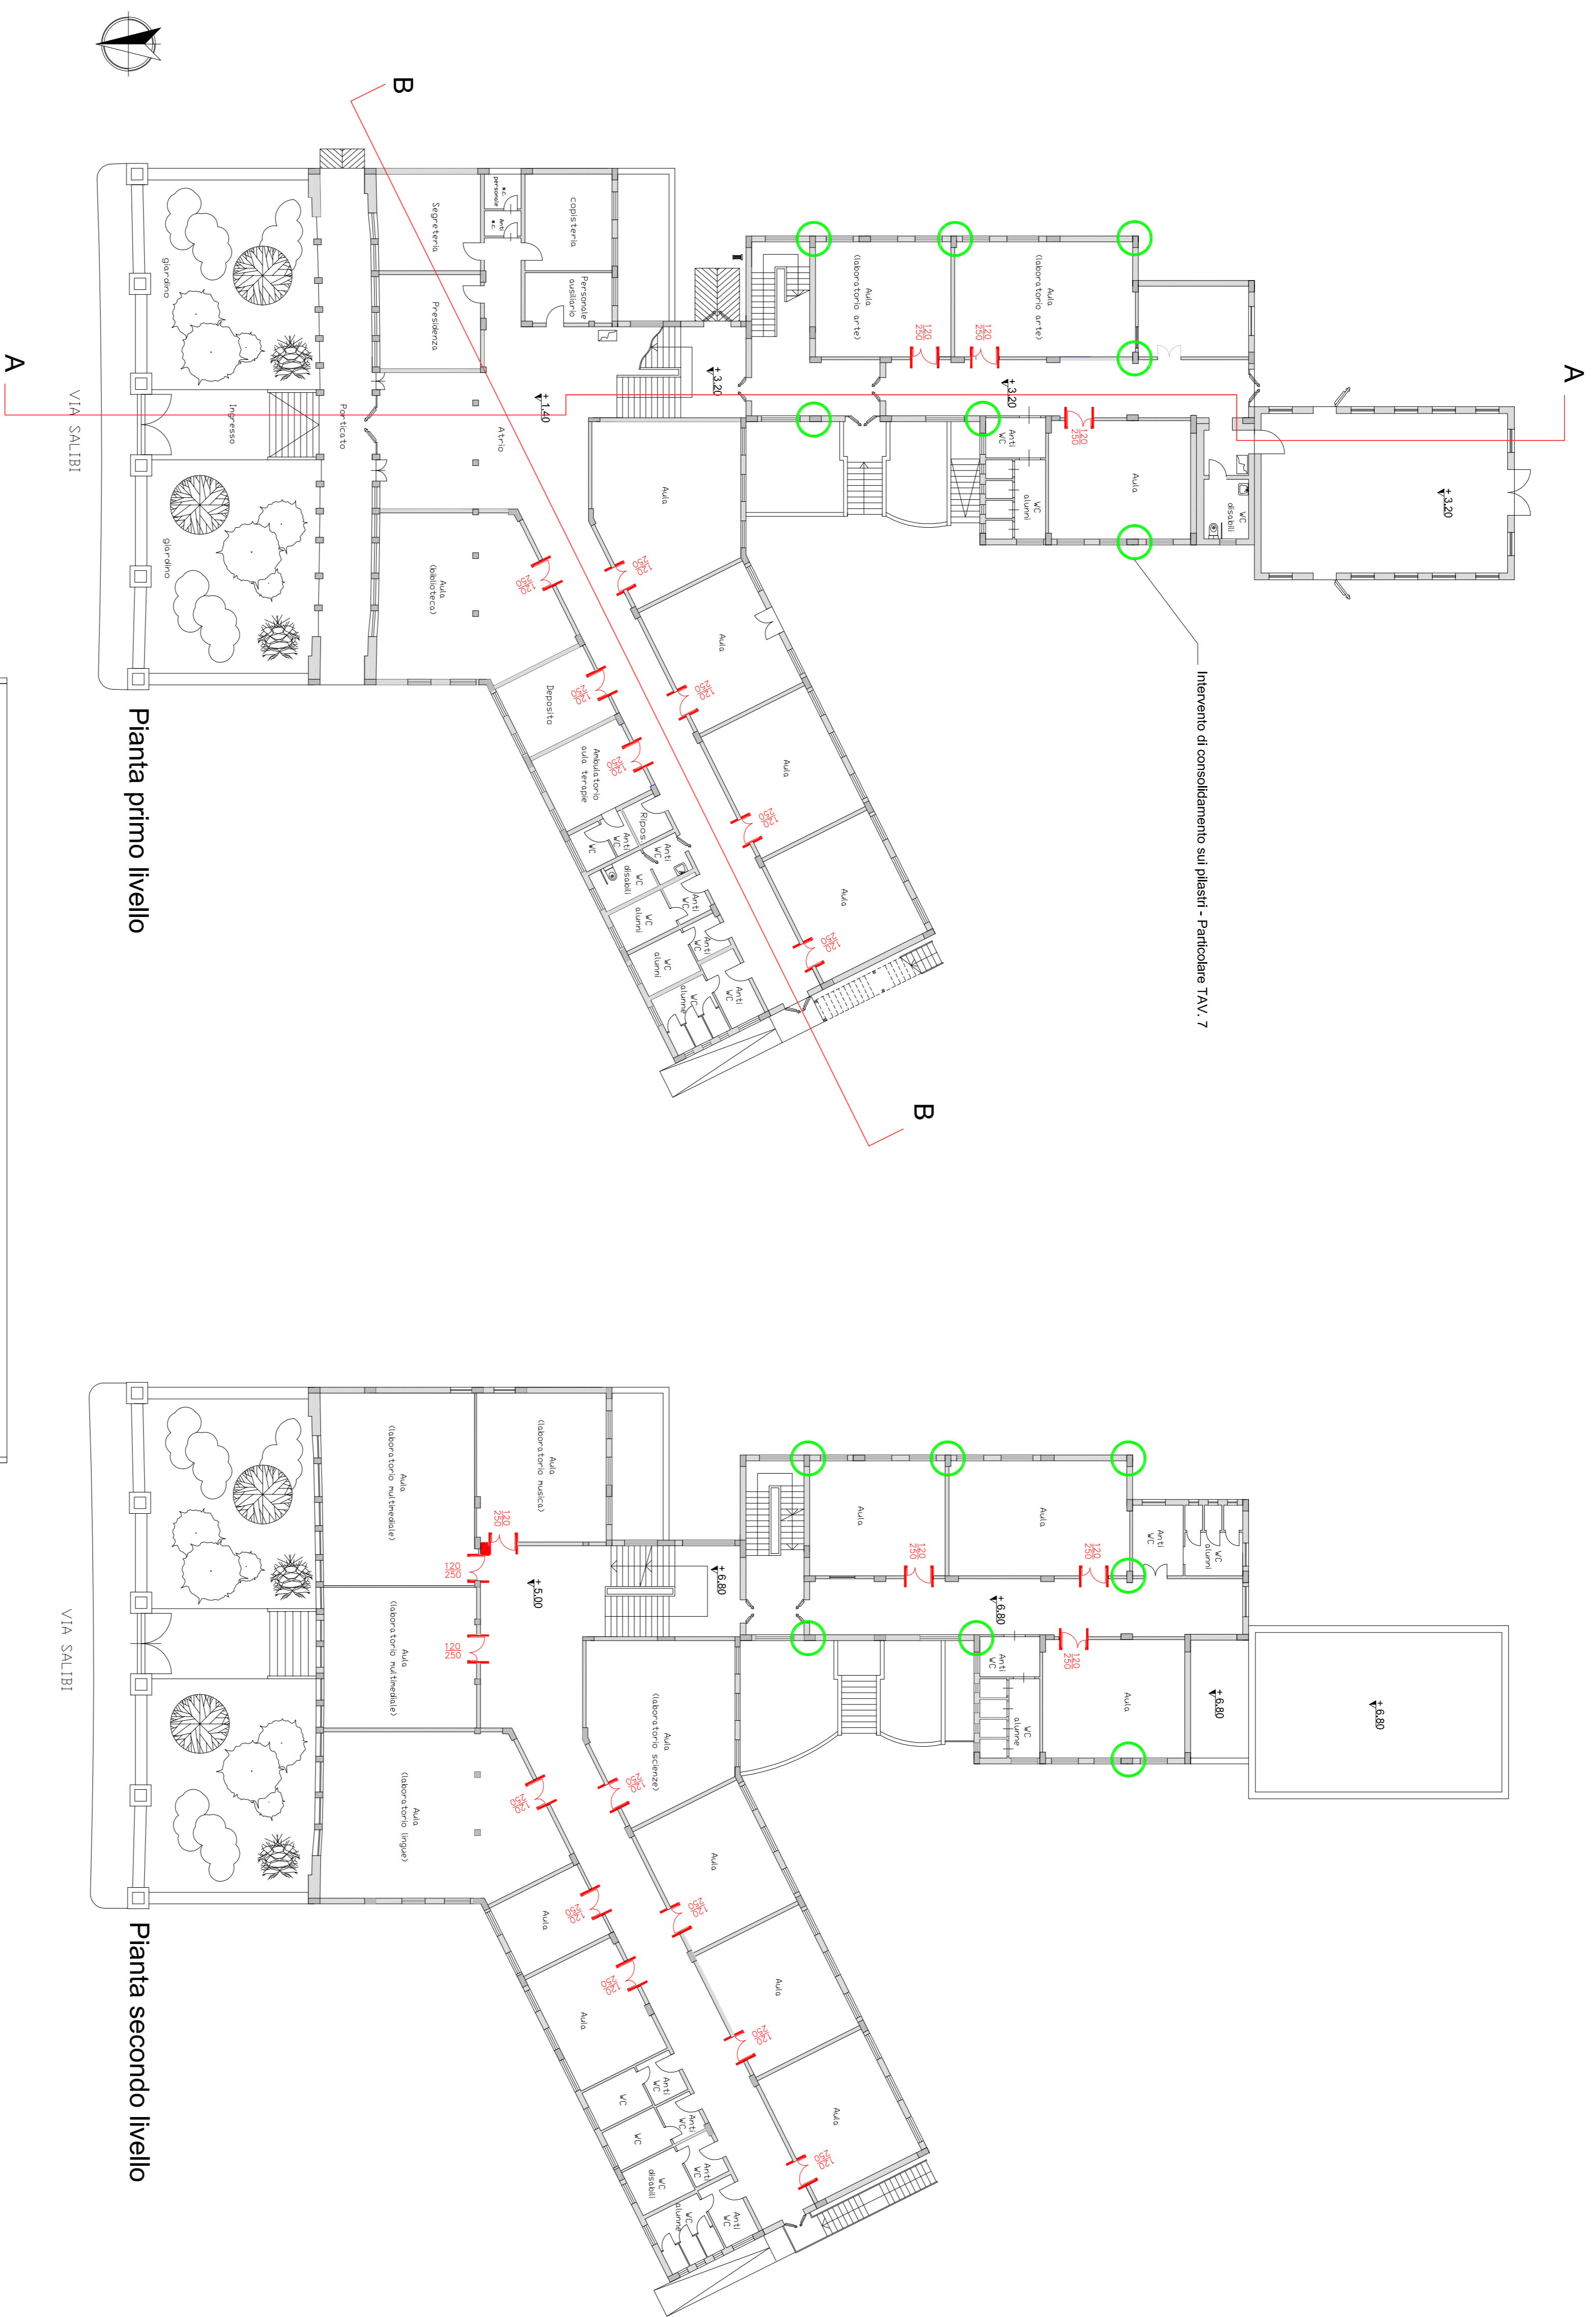


Pianta primo livello

Pianta secondo livello

VIA SALTIBI

VIA SALTIBI

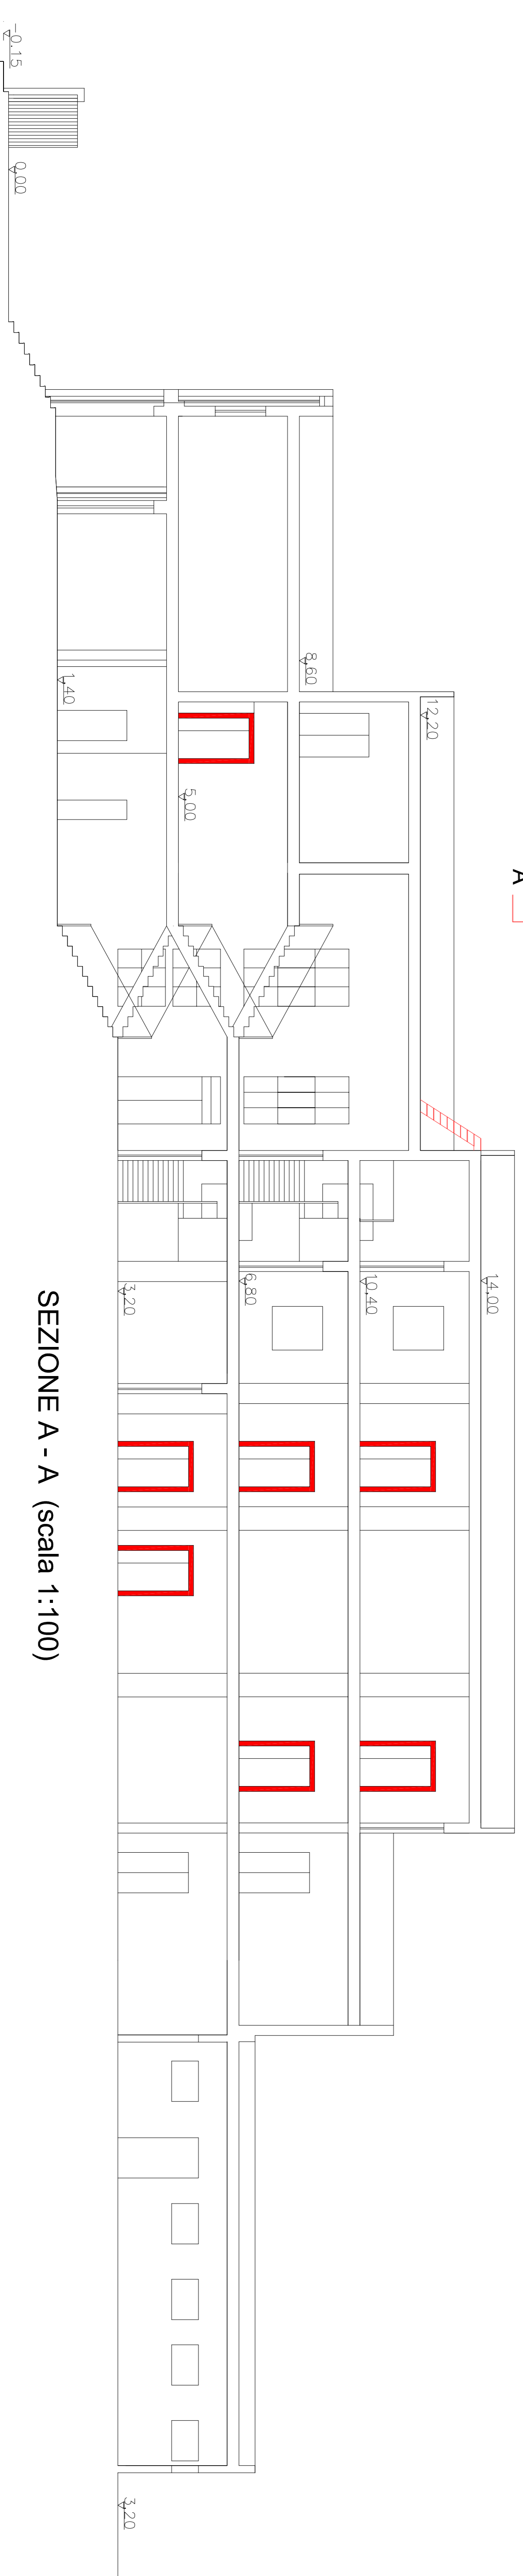

SEZIONE A - A (scala 1:100)